



1. ČÁST

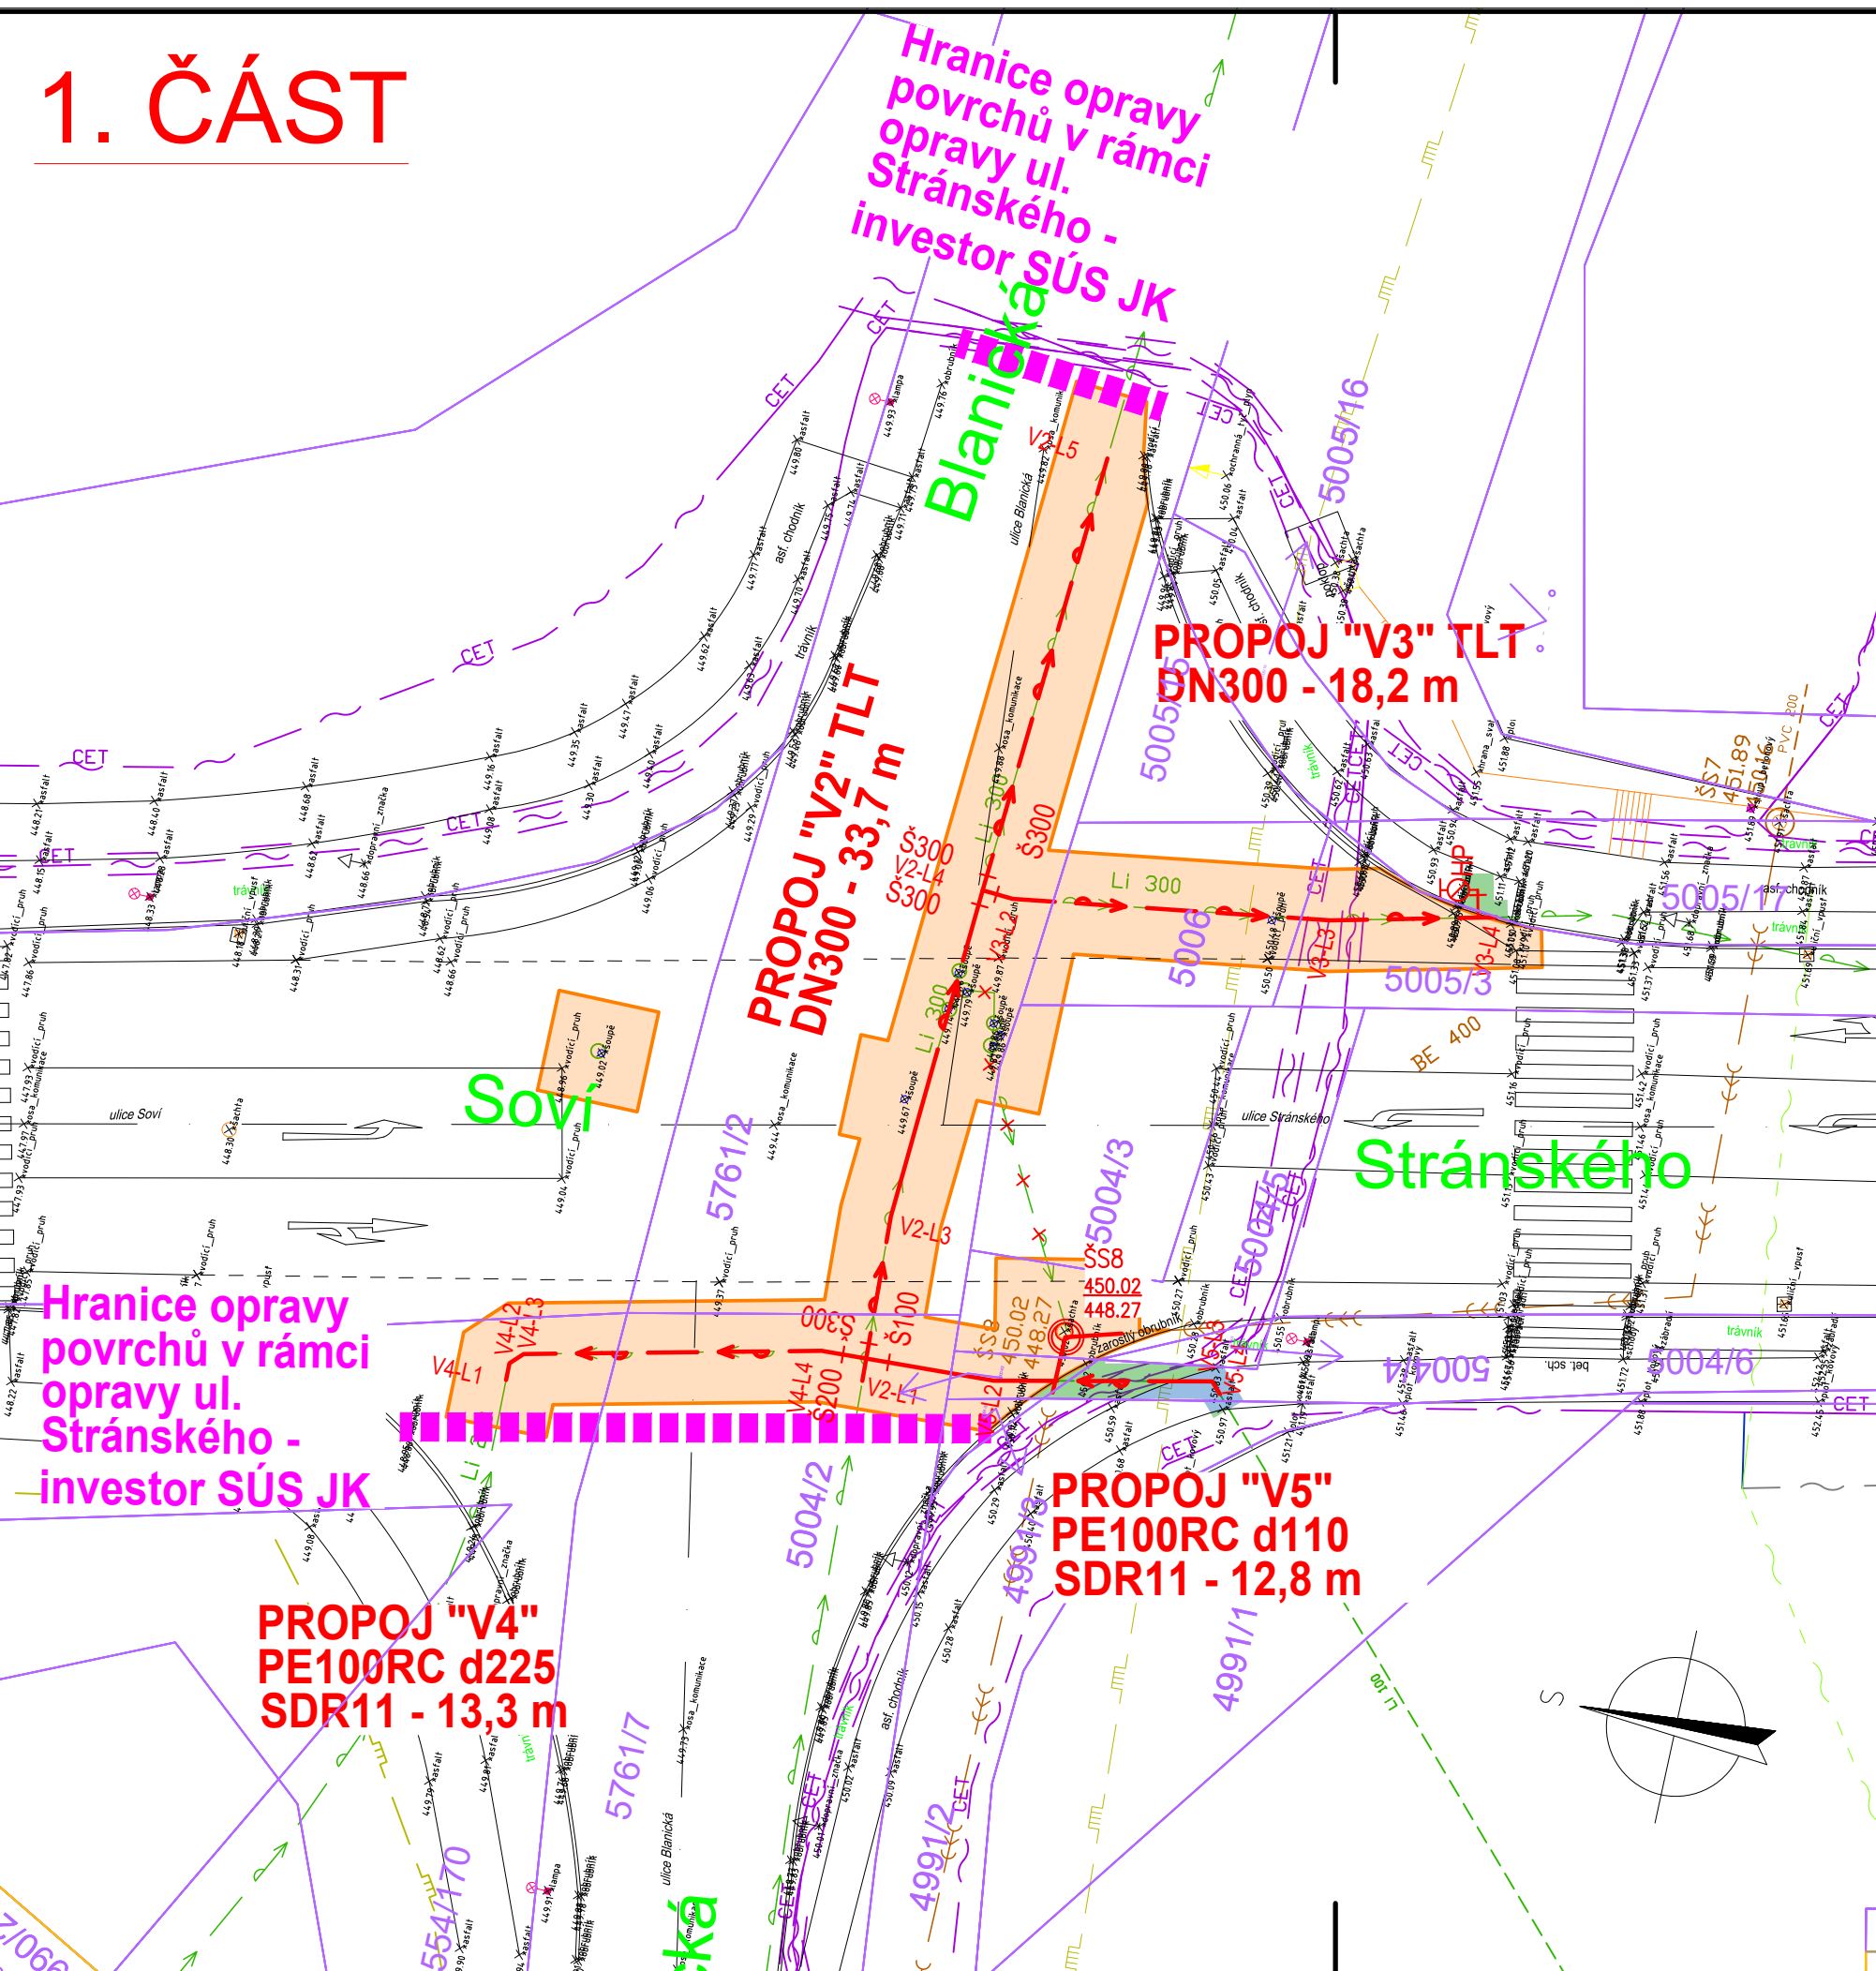

2. ČÁST

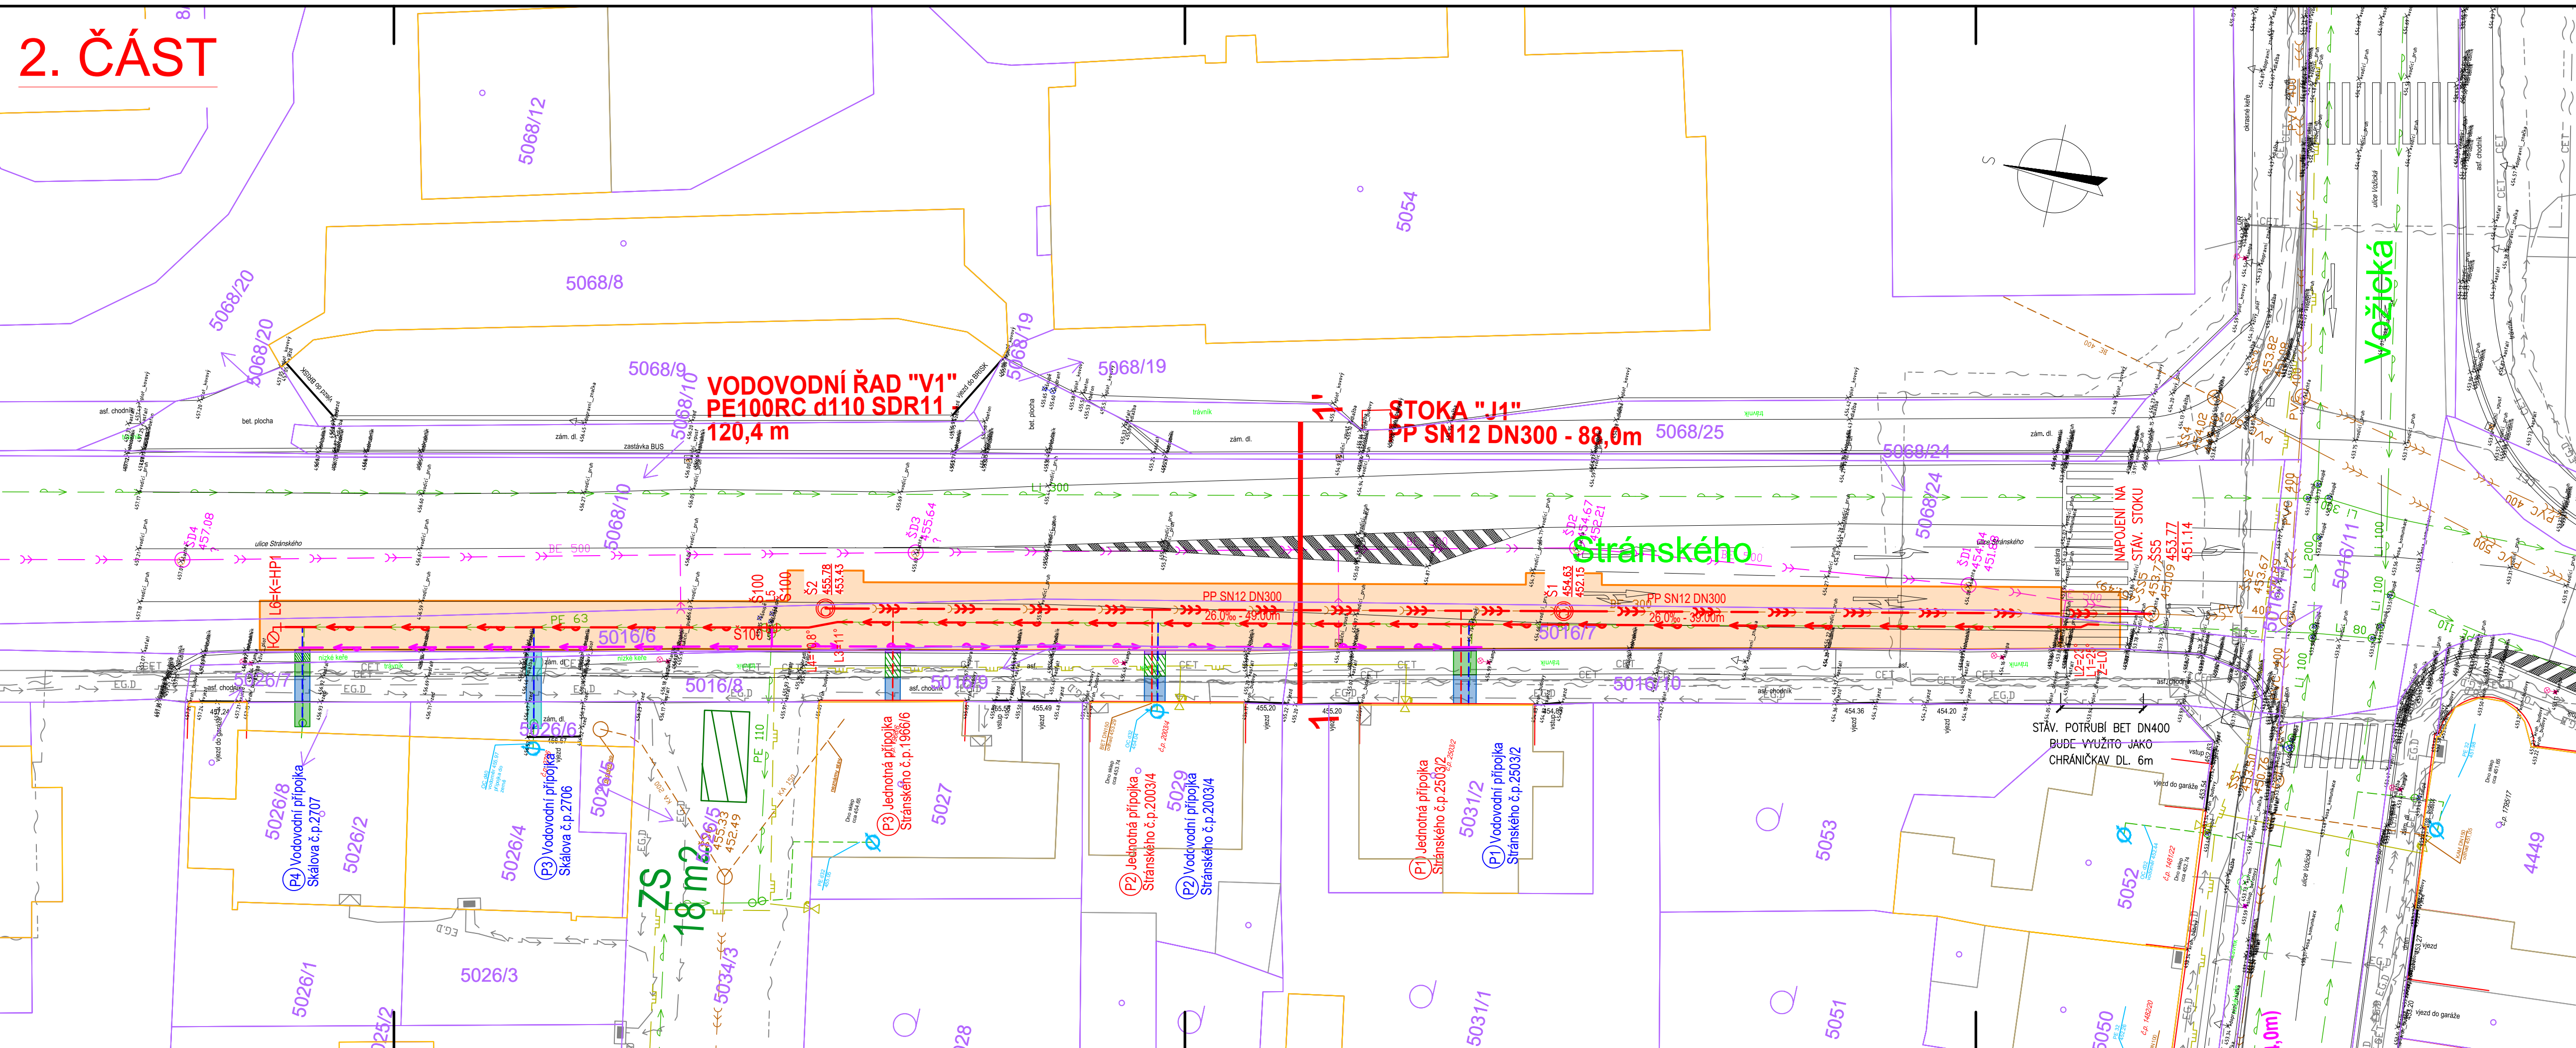

LEGENDA NAVRHOVANÝCH INŽ. SÍTÍ A OBJEKTŮ:

- Jednotná kanalizace
- Vodovod
- Vodovod - náhradní zásobování (suchovod)
- Vodovodní přípojka
- Jednotná kanalizační přípojka
- Šachta jednotné kanalizace - prefabrikovaná
- Charakteristický řez č. "X"
- Zařízení staveniště

LEGENDA KATASTRU:

- 1642/3 Parcela, parcelní číslo, dotčený pozemek


LEGENDA STÁVAJÍCÍCH INŽ. SÍTÍ A OBJEKTŮ:

- Sdílovací kabely optické - CETIN
- Sdílovací kabely metalické - CETIN
- STP naměřená poloha - CETIN
- Kabel sdílovací nadzemní - CETIN
- Sítě s NN, elektropřípojky - CETIN
- Kabely NN - EGD, a.s.
- Kabely VN - EGD, a.s.
- Plynovod VTL - GasNet s.r.o.
- Plynovod STL - GasNet s.r.o.
- Plynovodní přípojky STL
- Vodovod - ČEVAK, a.s.
- Vodovodní přípojky
- Kanalizace jednotná - ČEVAK, a.s.
- Kanalizace dešťová - SÚS JK
- Kanalizační přípojky

LEGENDA OBNOVY POVRCHŮ

- OBNOVA VOZOVKY
- OBNOVA CHODNÍKŮ (ŽVIČNÝ POVRCH)
- OBNOVA NÁJEZDŮ (ZÁMKOVÁ DLAŽBA)
- OHUMUSOVÁNÍ A OSETÍ VČ. OBNOVY PŘÍKOPU
- OBNOVA OBRUBNÍKŮ
- OBNOVA KERŮ

KLAD LISTŮ

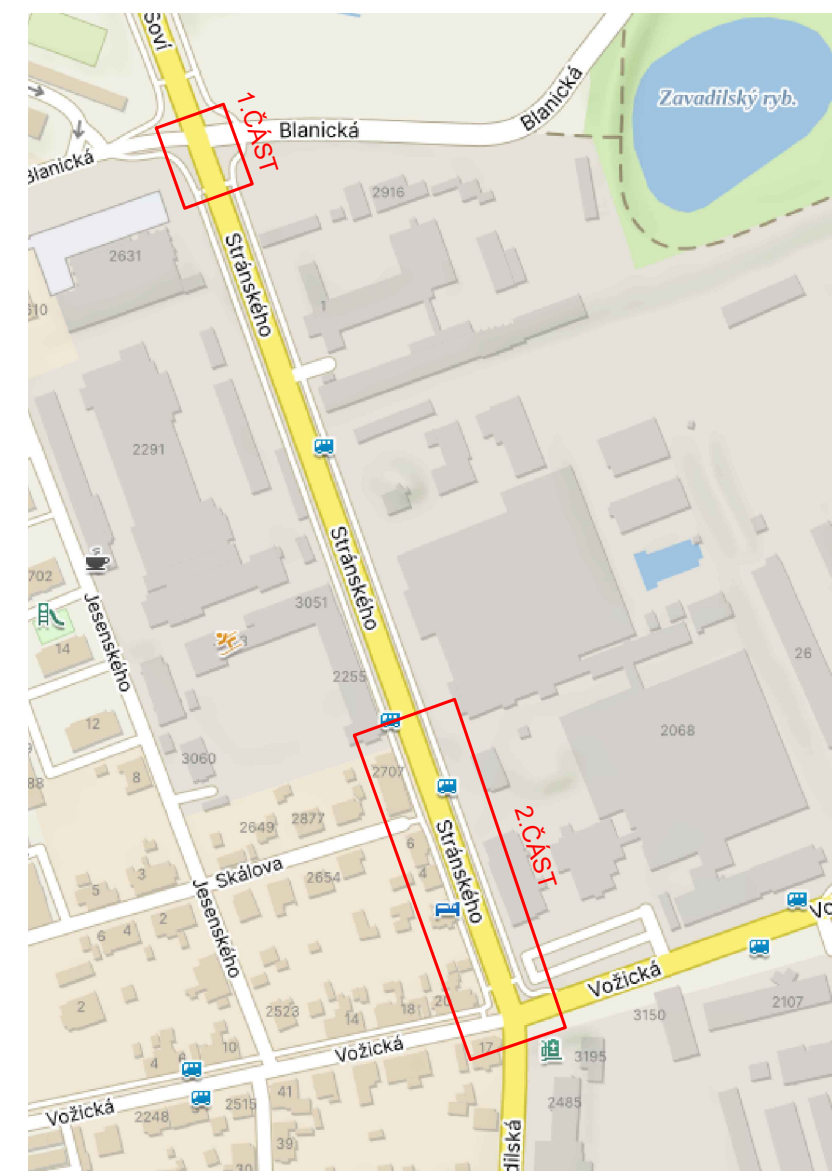

Výškový systém Balt p.v.		Souřadný systém S-JTSK	
6			
5			
4			
3			
2			
1			
REVIZE	POPIS	DATUM	SCHVÁLIL

Sweco a.s. Hudcova 487/76a, 612 00 Brno IČO: 26475081 www.sweco.cz		SWECO	
OBEDNATEL: Vodárenská společnost Tábořsko s.r.o.		VYPRACOVAL Ing. Boháč	
Tábor, Stránského - oprava vodovodu a kanalizace		PROJEKTANT Ing. Boháč	
PRÍLOHA: Koordináční situace		TECH. KONTROLA Ing. Trněný	
		ŘEDITEL DIVIZE Ing. Brtník	
		ČÍSLO ZAKÁZKY 22 4187 01 01	
		STUPEŇ DP5	
		DATUM 02/2025	
		FORMÁT 7x44	
		MĚŘÍTKO 1:250	
		ARCHIVNÍ ČÍSLO 000005/25/1	
		ČÍSLO PŘÍLOHY C.3	
		e 1	

Tato dokumentace včetně všech příloh (a výjimkou dat poskytnutých objednatel) je duševním vlastnictvím akciové společnosti Sweco a.s. Objednatel této dokumentace je oprávněn ji využít k účelům vyplývajícím z uzavřené smlouvy bez jakéhokoli omezení. Jiné osoby (jak fyzické, tak právnické) nejsou bez předchozího výslovného souhlasu objednatele oprávněny tuto dokumentaci ani její části jakkoli využívat, kopírovat (ani jiným způsobem rozmnožovat) nebo zpřístupňovat ostatním osobám.
Poznamenek: Podpisy zpracovatelů jsou připojeny pouze k výškovému listu 01 nebo originálu přílohy (matrici).

