


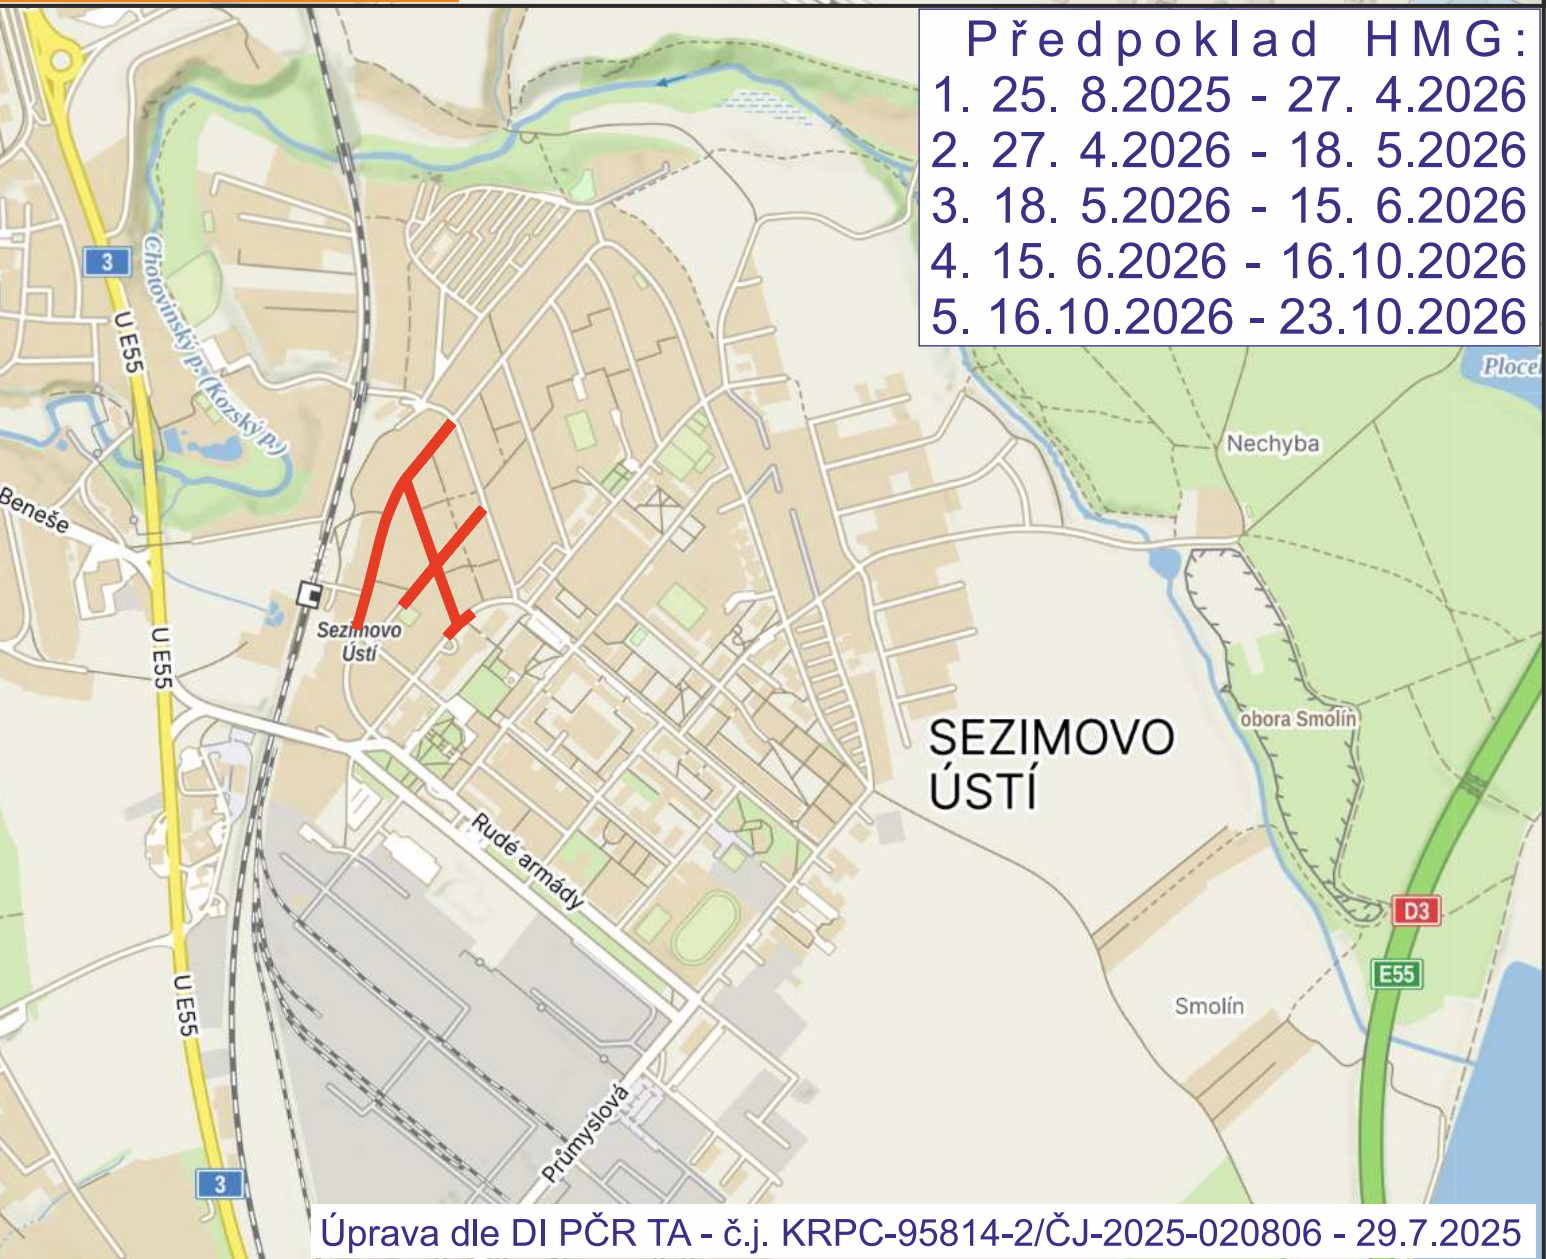
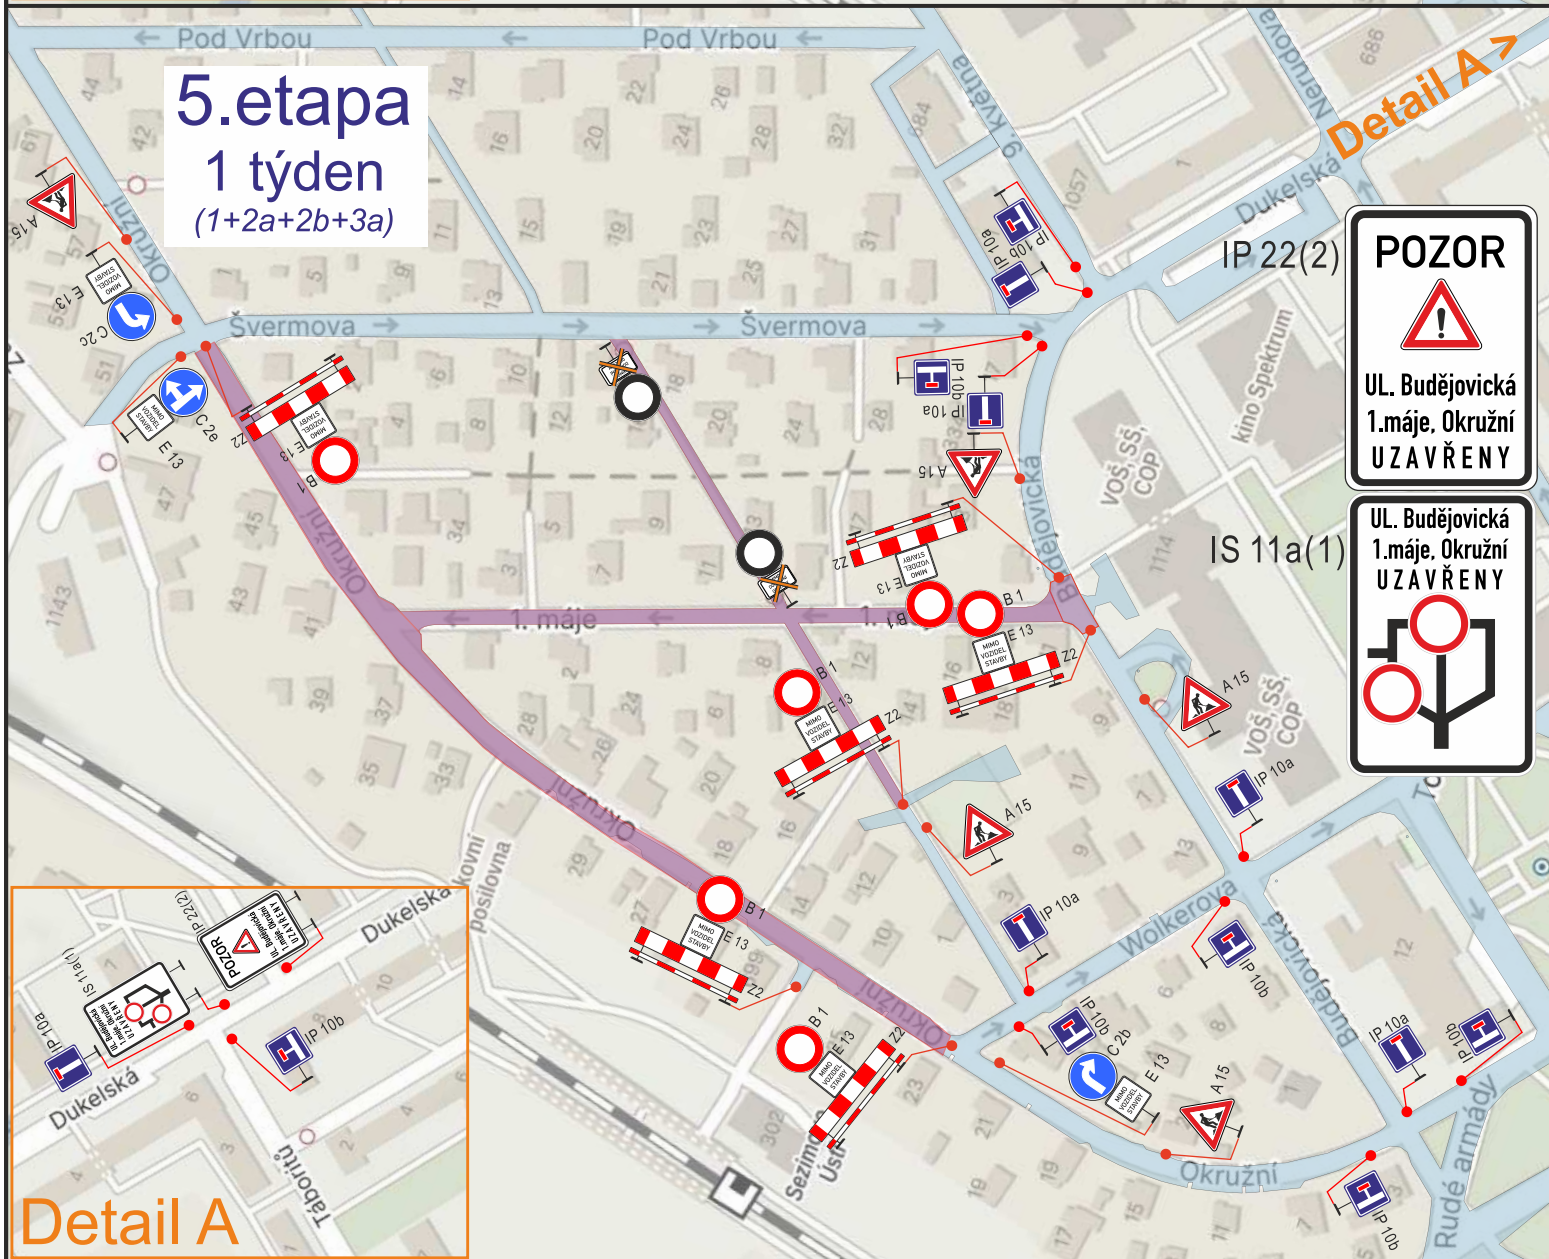
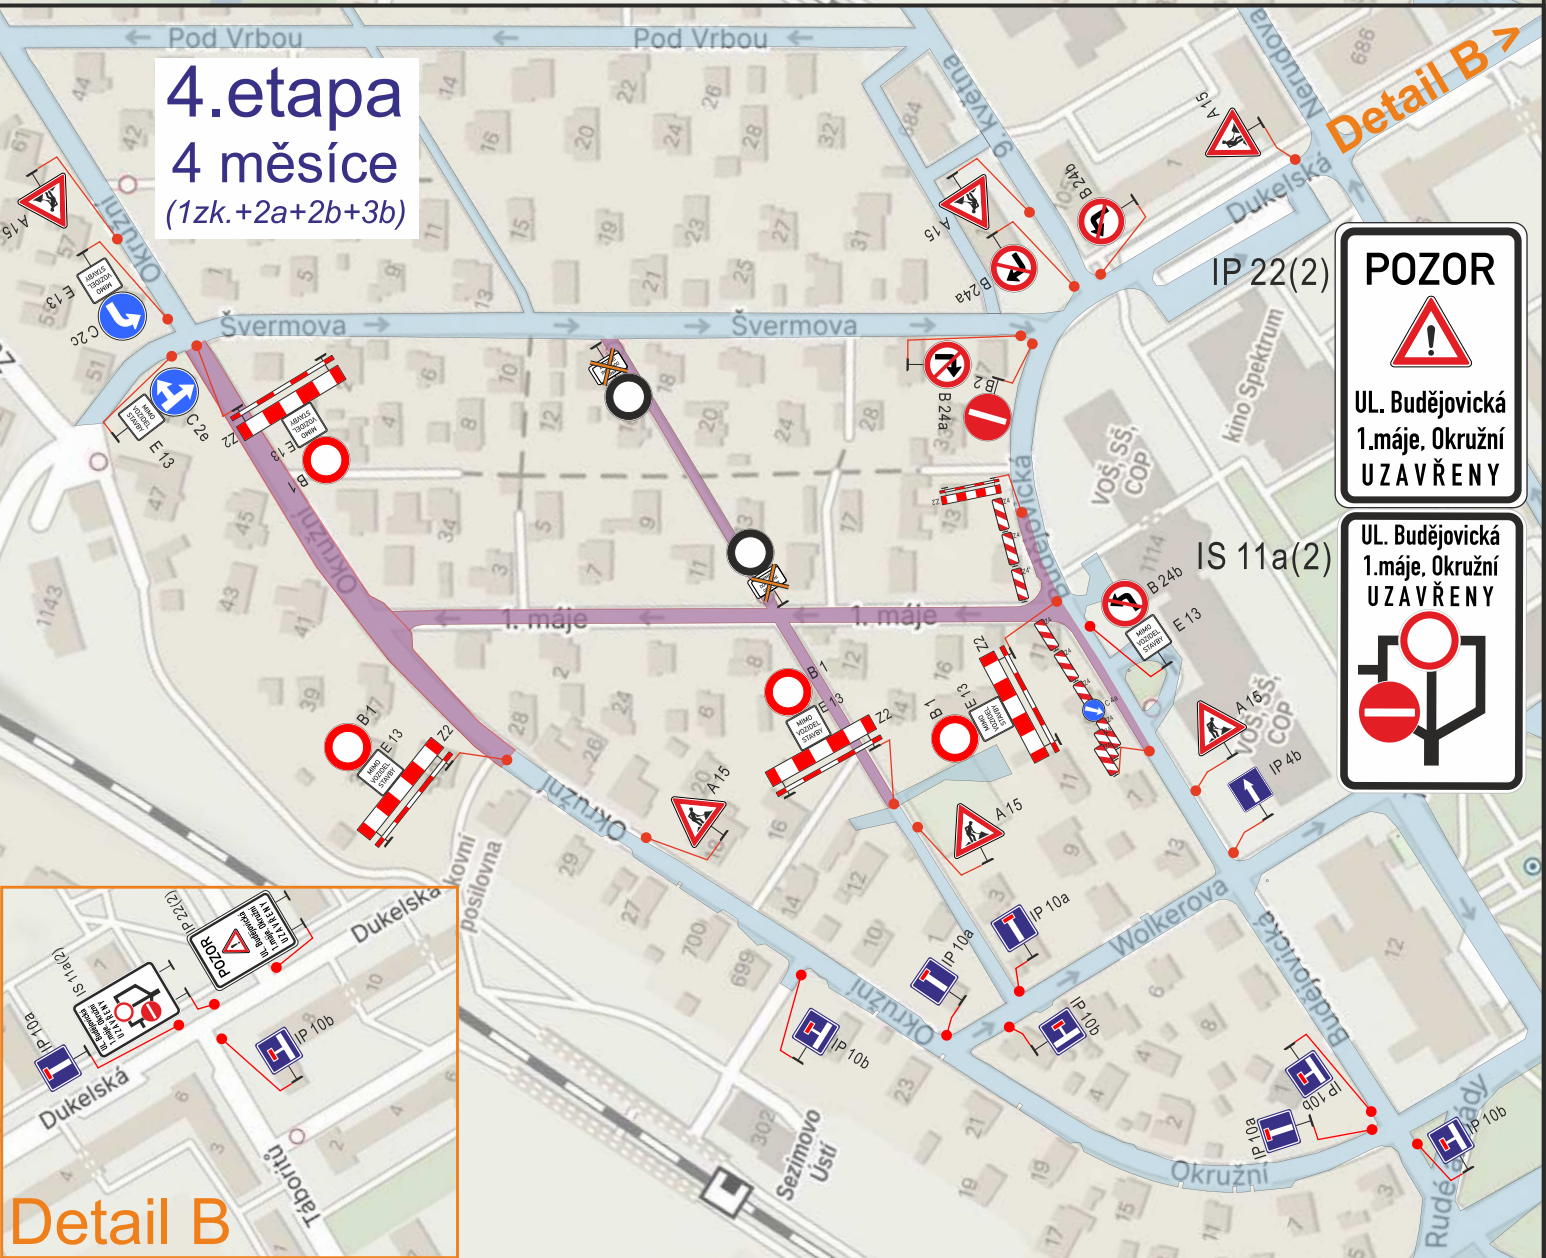


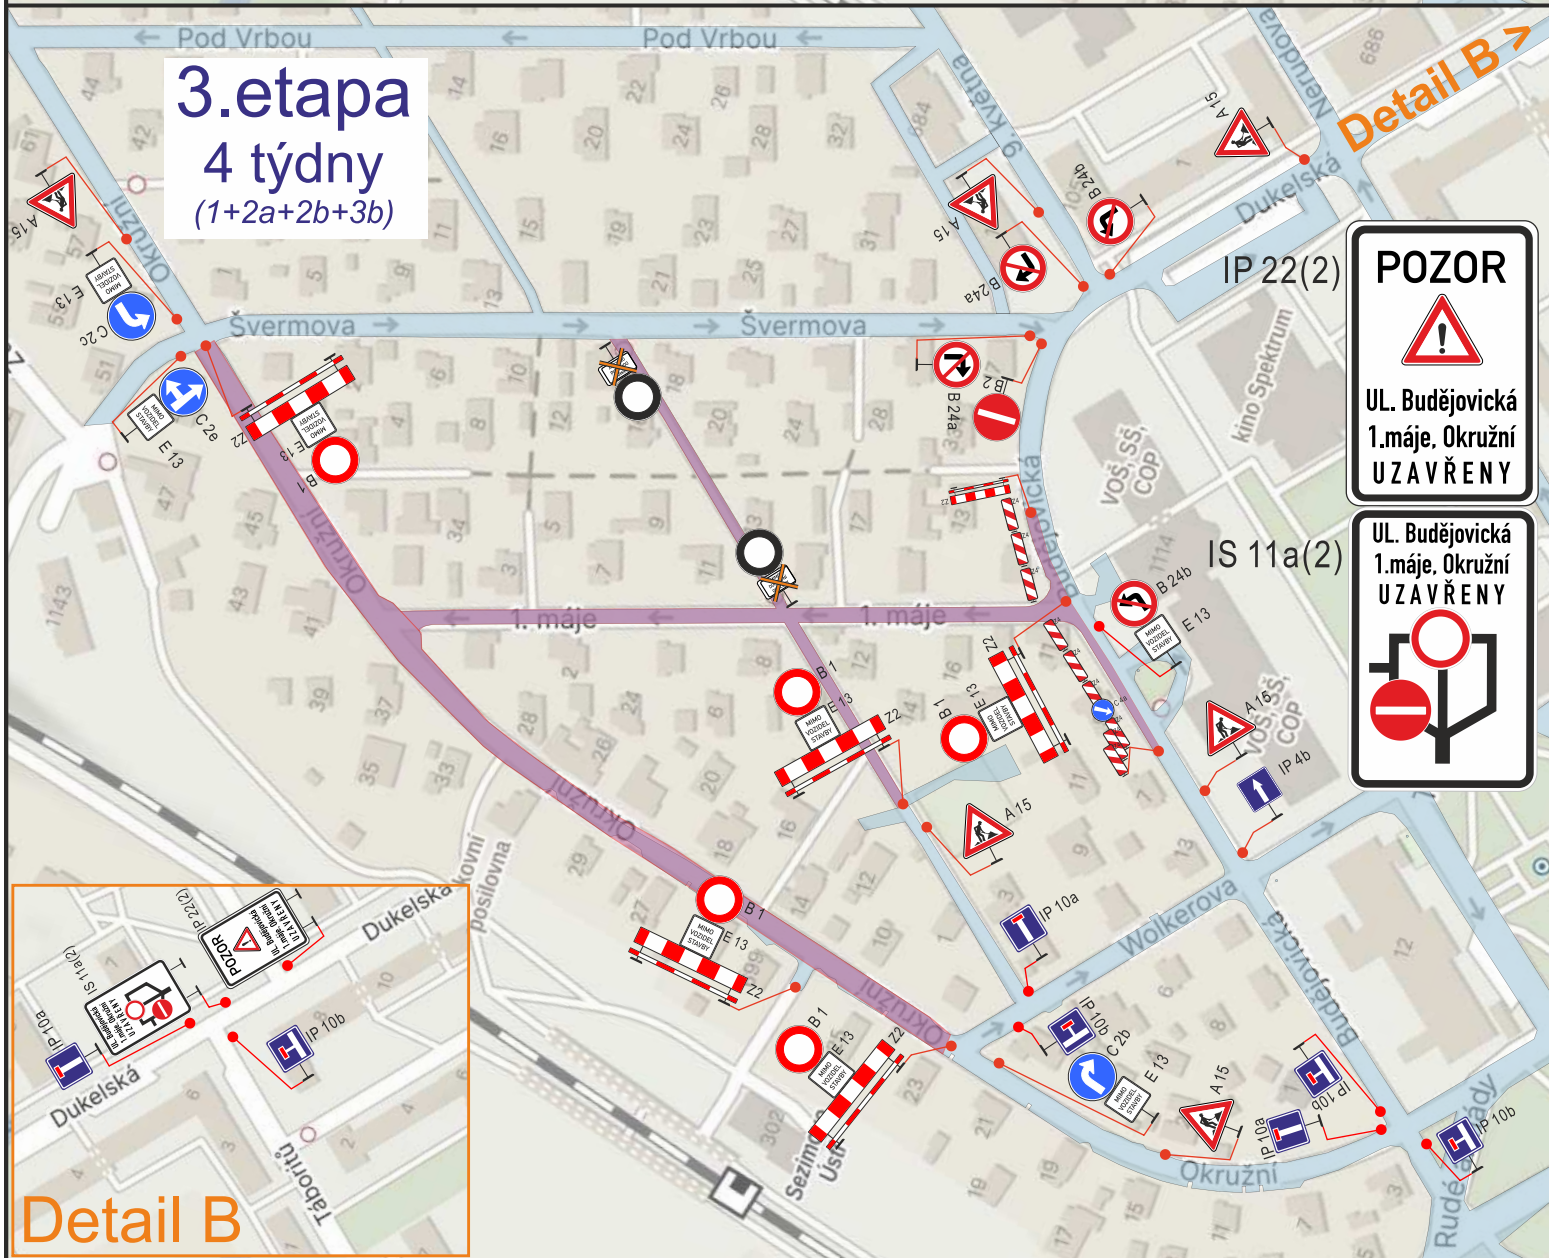

Zhotovitel PD DIO :

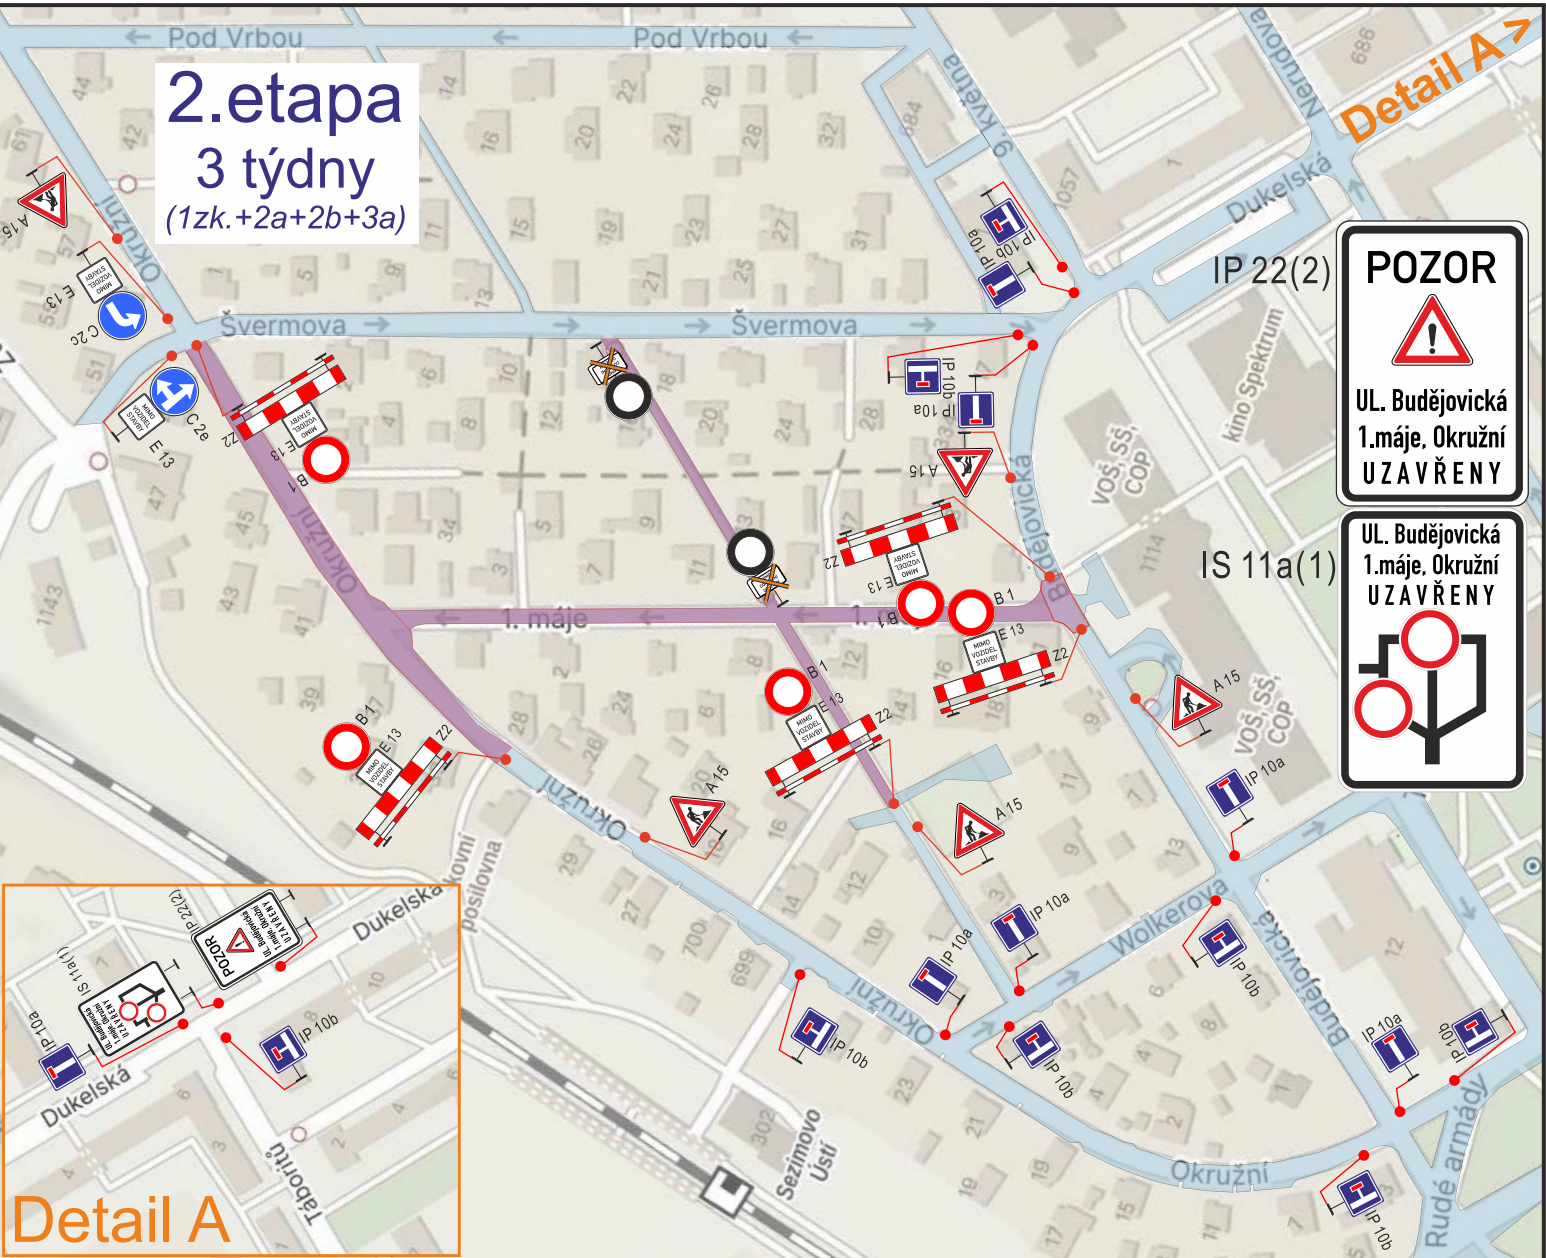

Objednatel PD DIO :

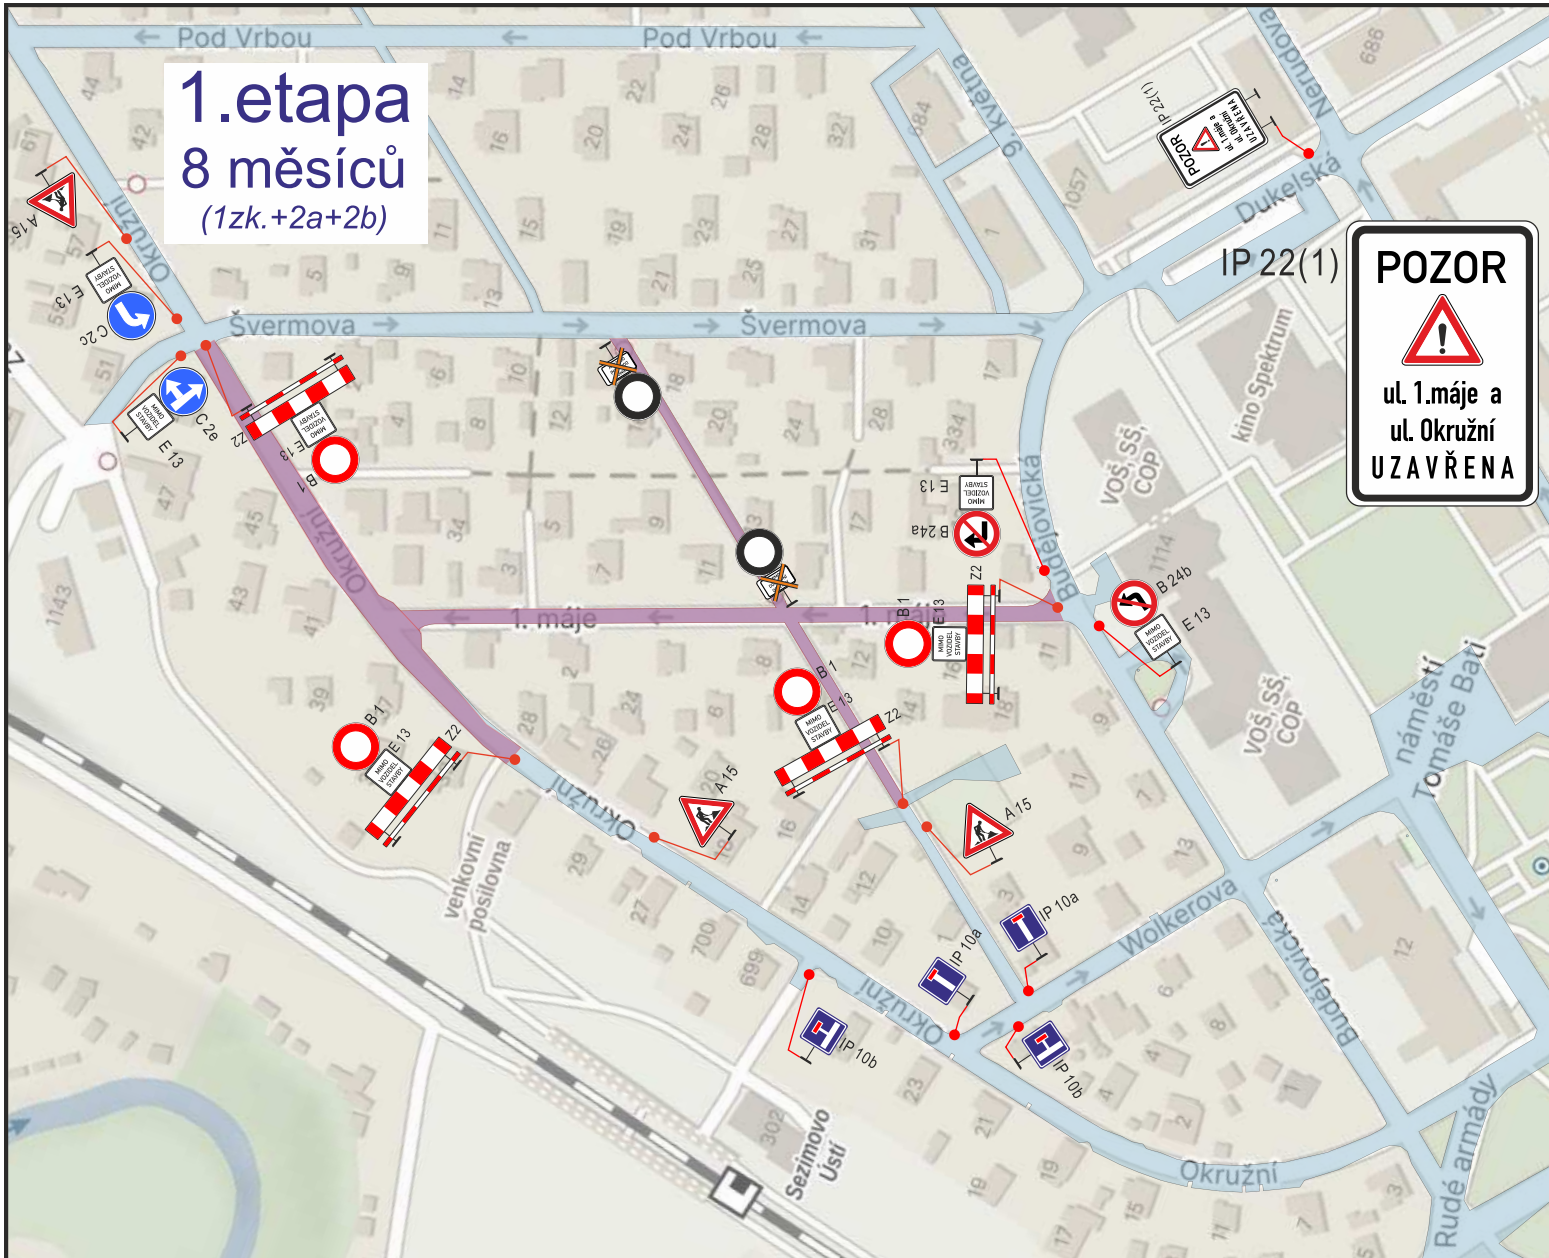

Dopravně inženýrské opatření:

Sezimovo Ústí - rekonstrukce vodovodu

Zadavatel: ViaservisCB s.r.o., M.Rybák 731 989 169

Zhotovitel: EUROVIA CZ a.s., V.Tomášek 731 601 056

Vypracoval: Michal Jelínek

Dne: 07/2025

Verze: 2 - DI PČR

Email: info@dioprojekty.cz

Formát: A2

Počet listů: 1

Telefon: +420 608 860 896

Poznámka: Situace