


Situace schéma - druhá polovina křižovatky

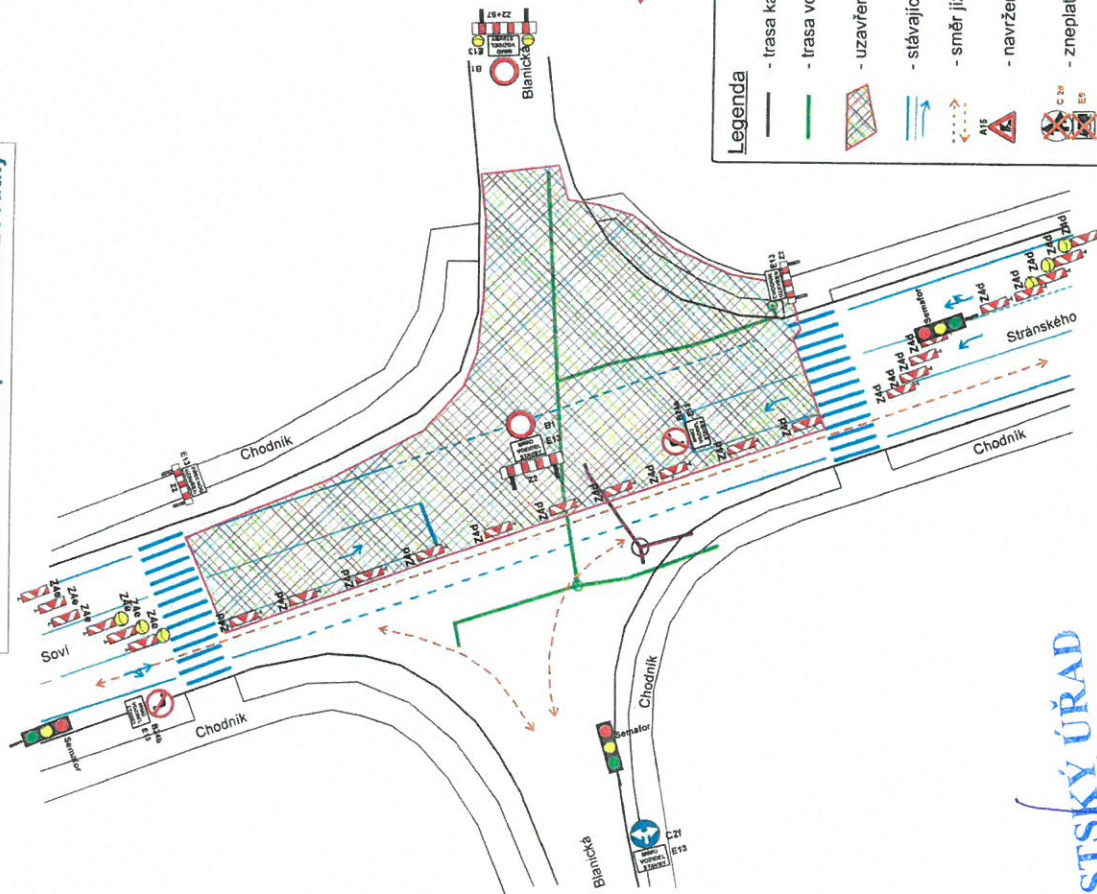

MĚSTSKÝ ÚŘAD
TÁBOR
777




dopravní značení

Jan Nevšímal - JANEV - Chýnovská 852, 391 11 Pláná nad Lužnicí




- Legenda**
- trasa kanalizace
 - trasa vodovodu
 - uzavřená část
 - stávající VZD
 - směr jízdy během uzavírky
 - navržené přechodné DZ
 - zneplatněné DZ
- Dopravní značení které je v rozporu s navrženým DZ bude dočasně zneplatněno či zakryto

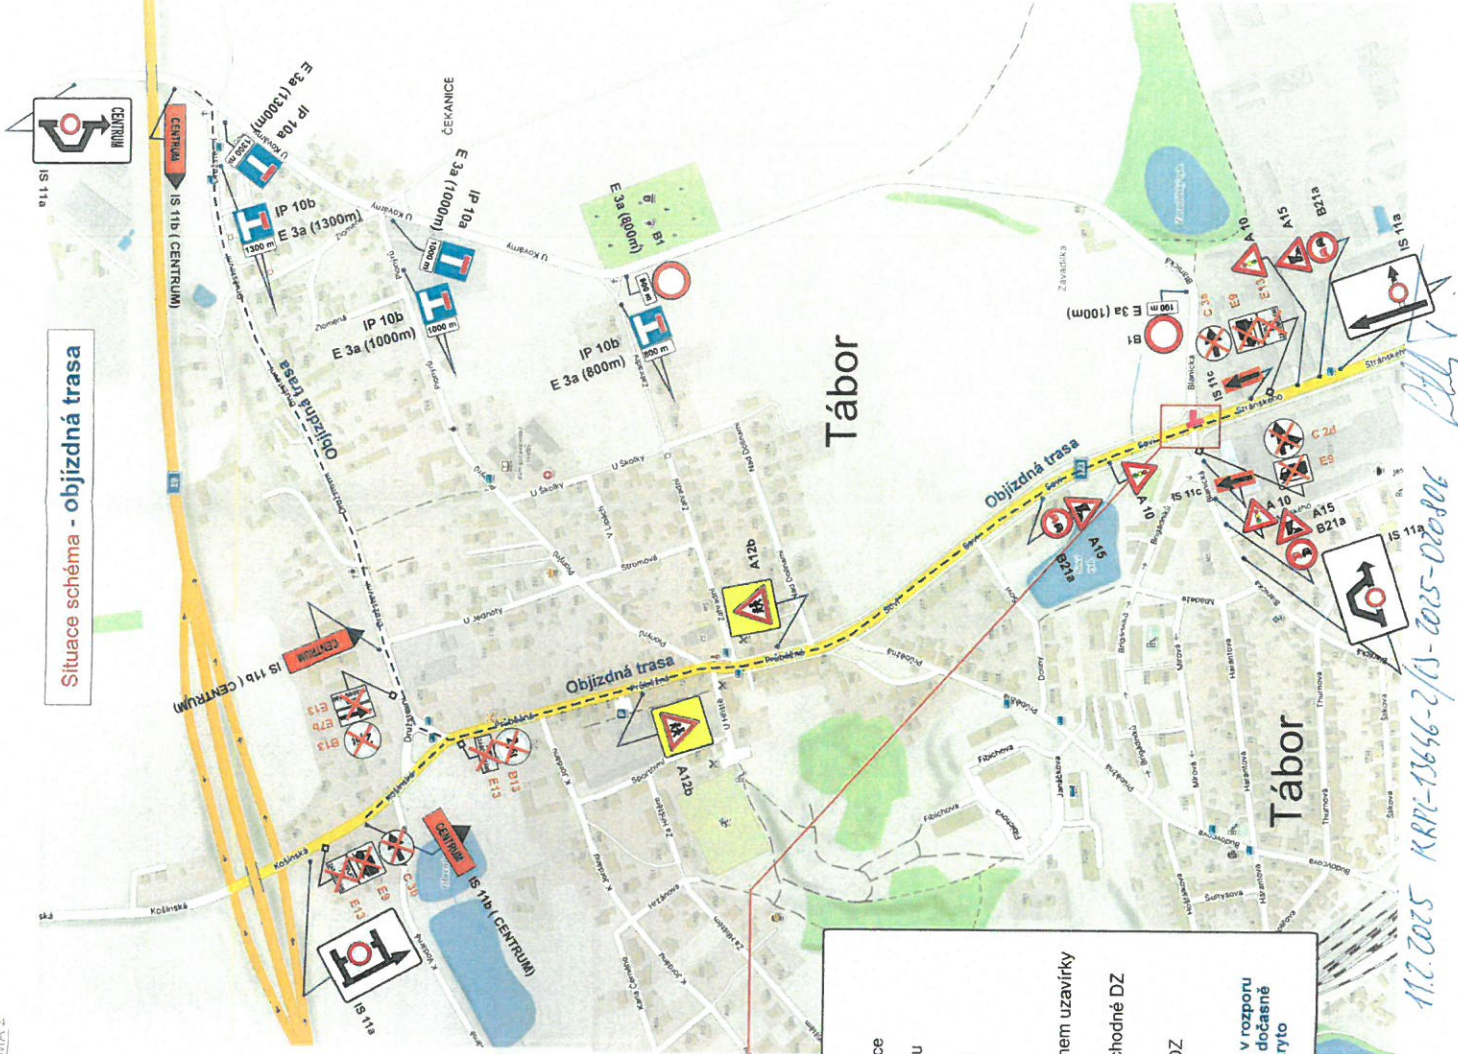


11.7.2015 KRPI-13646-2/15-2015-020806

Situace schéma - první polovina křižovatky

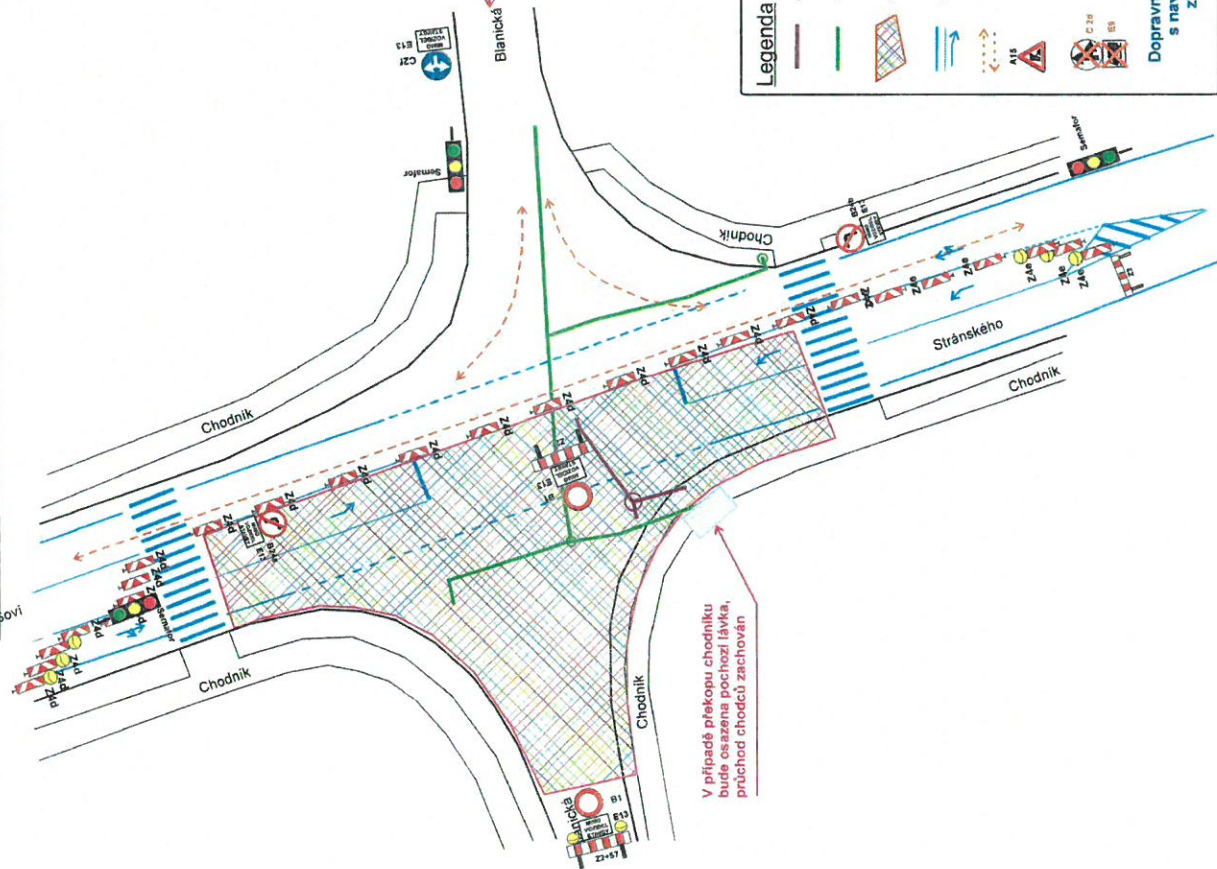

Situace schéma - objízdná trasa

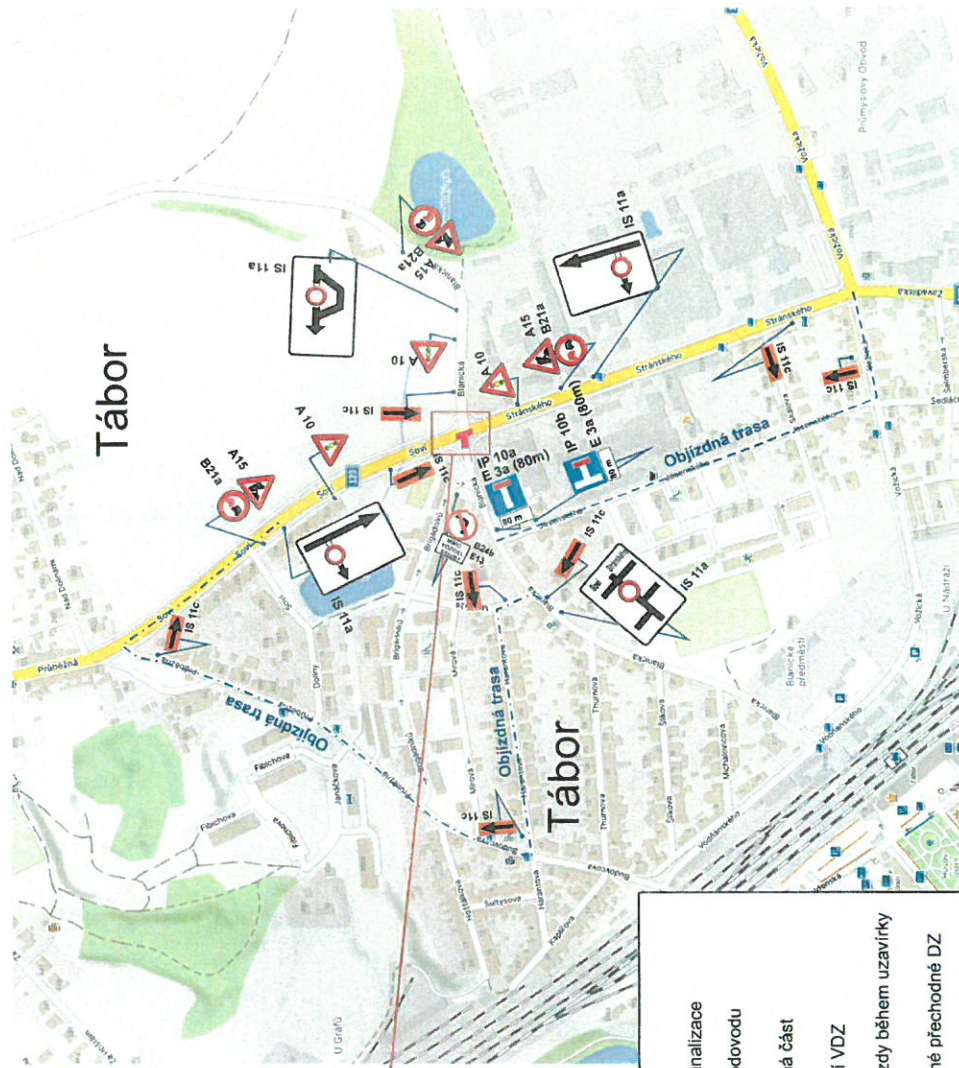

Legenda

- trasa kanalizace
- trasa vodovodu
- uzavřená část
- stávající VZ
- směr jízdy během uzavírky
- navržené přechodné DZ
- zneplatněné DZ

Dopravní značení které je v rozporu s navrženým DZ bude dočasně zneplatněno či zakryto

11.2.2015
KRPI-13646-2/15-2015-020806

