


Tento grafický podklad je
součástí rozhodnutí
ze dne 14.8.2025 č.j. S-META
-5- 32/22/2025/116

MĚSTSKÝ ÚŘAD
TÁBOR
-77-

délka 120 m
17. - 15.8. = 43 dnů
120 x 1 m = 120 m²
délka x šířka

- Legenda**
- trasa kanalizace
 - trasa vodovodu
 - uzavřená část
 - stávající VDZ
 - směr jízdy během uzavírky
 - navržené přechodné DZ
- Dopravní značení které je v rozporu
s navrženým DZ bude dočasně
zneplatněno či zakryto

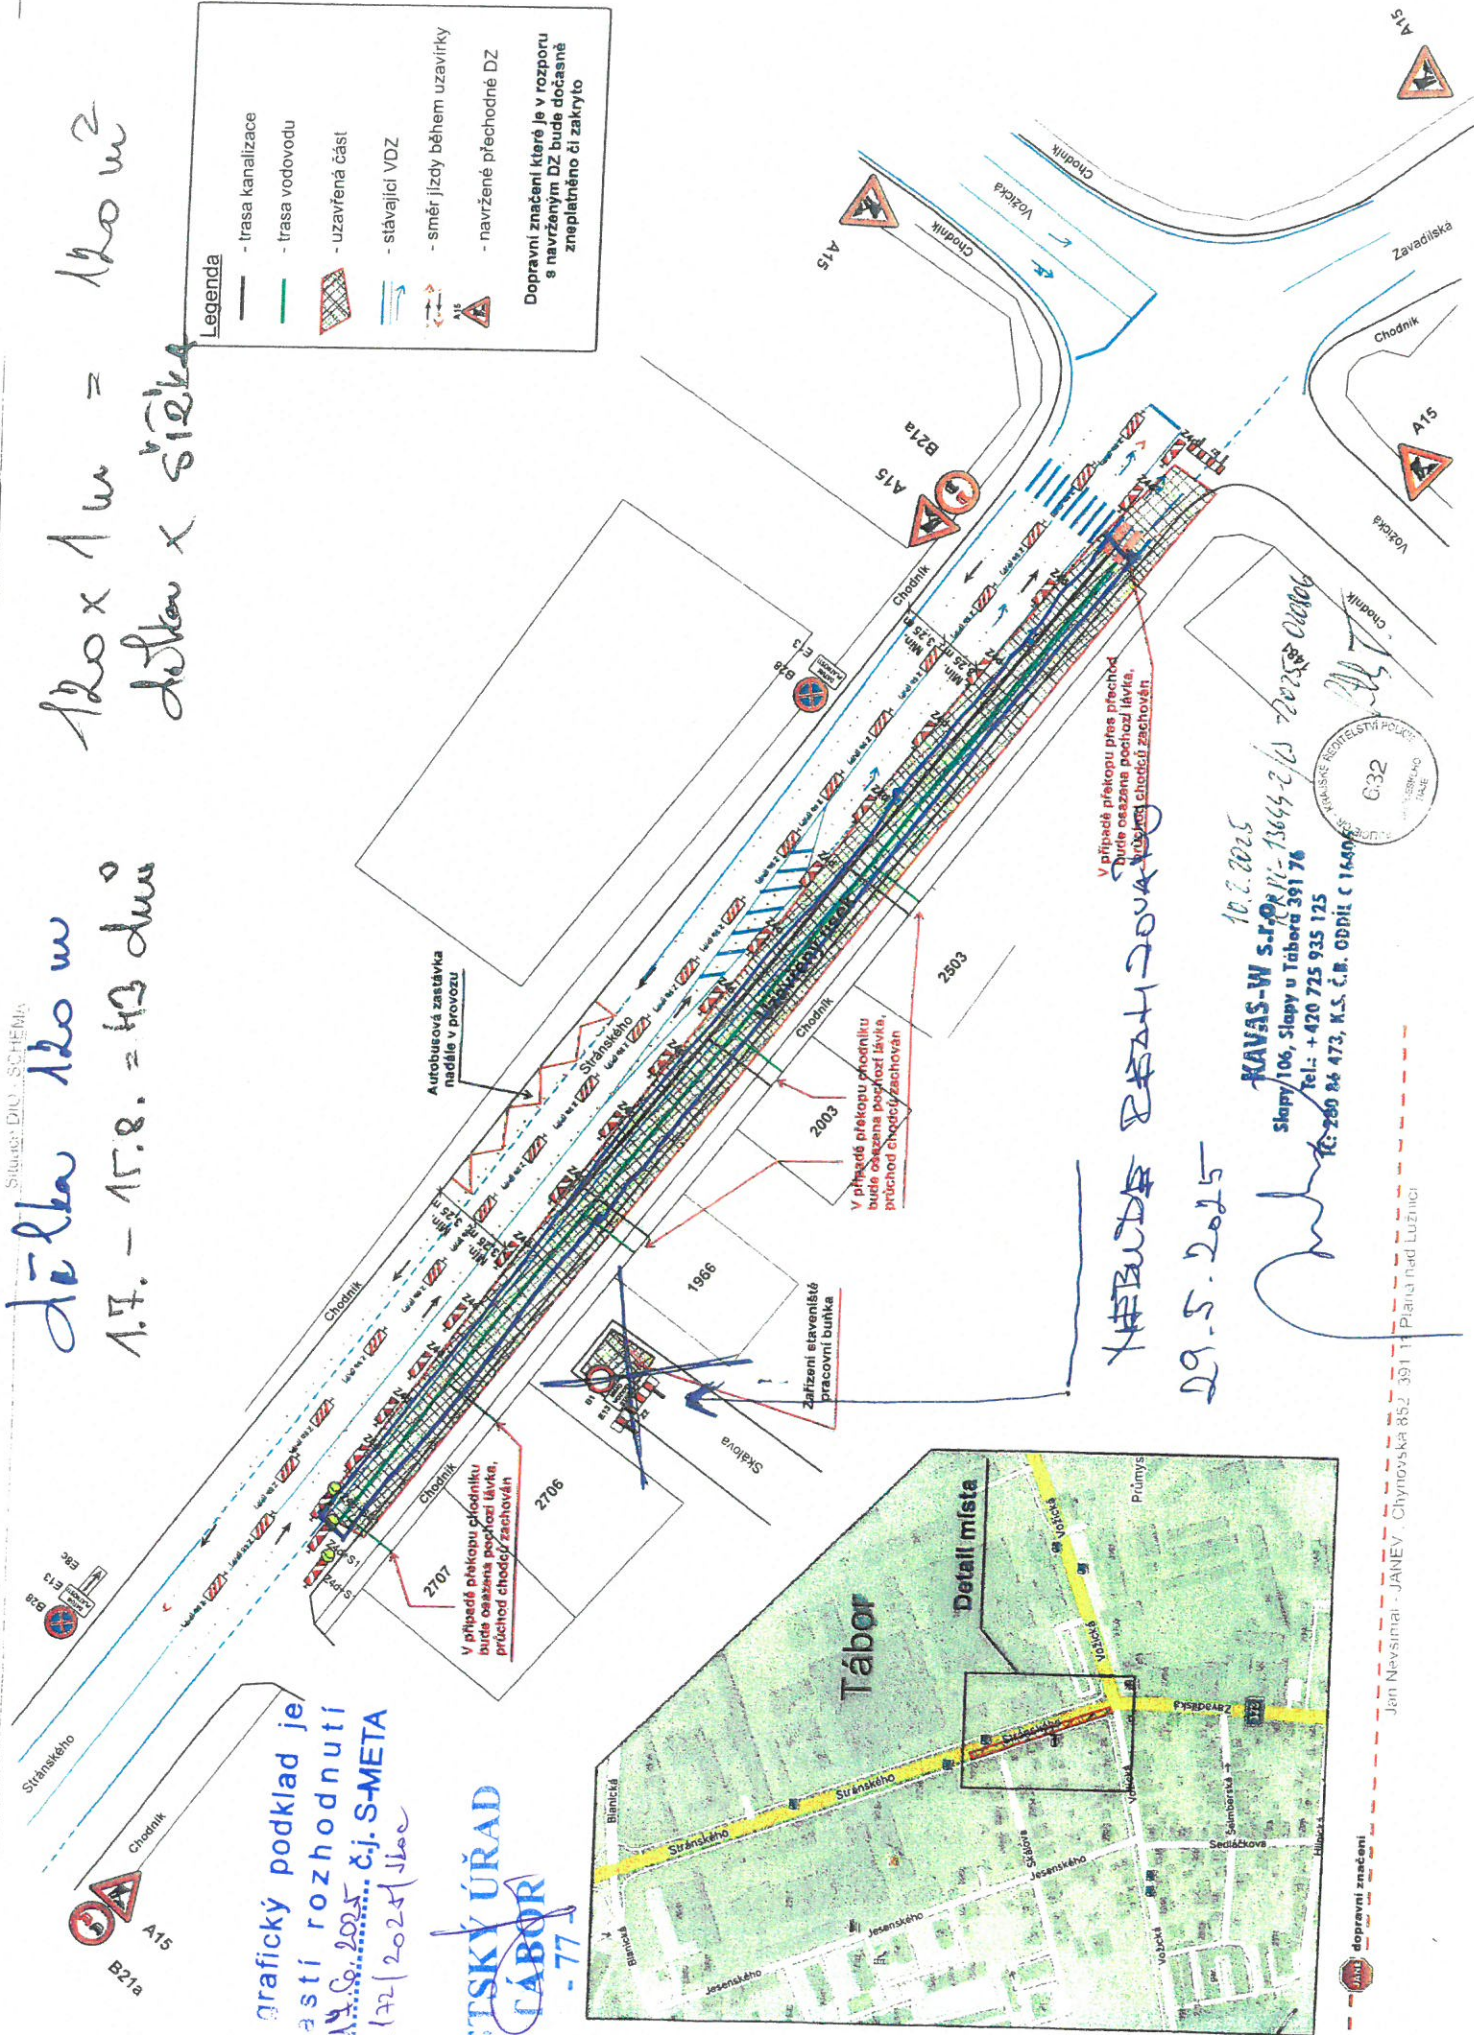

HEBUD
29.5.2025
10.2.2025
KAVAS-W s.r.o. - 13644-2/15-72025-00006
Slapy 106, Slapy u Tábora 391 76
Tel.: +420 725 935 125
K: 260 86 473, K.S. Č.B. ODPÍČ 16406