

Situace schéma 1 - uzavírka + objízdná trasa


Vyjádření Policie ČR:

15. 5. 2024
KR11-370-160/c-2024-02006



MĚSTSKÝ ÚŘAD
TÁBOR
-13. dubna-

Detail viz schéma DIO 2

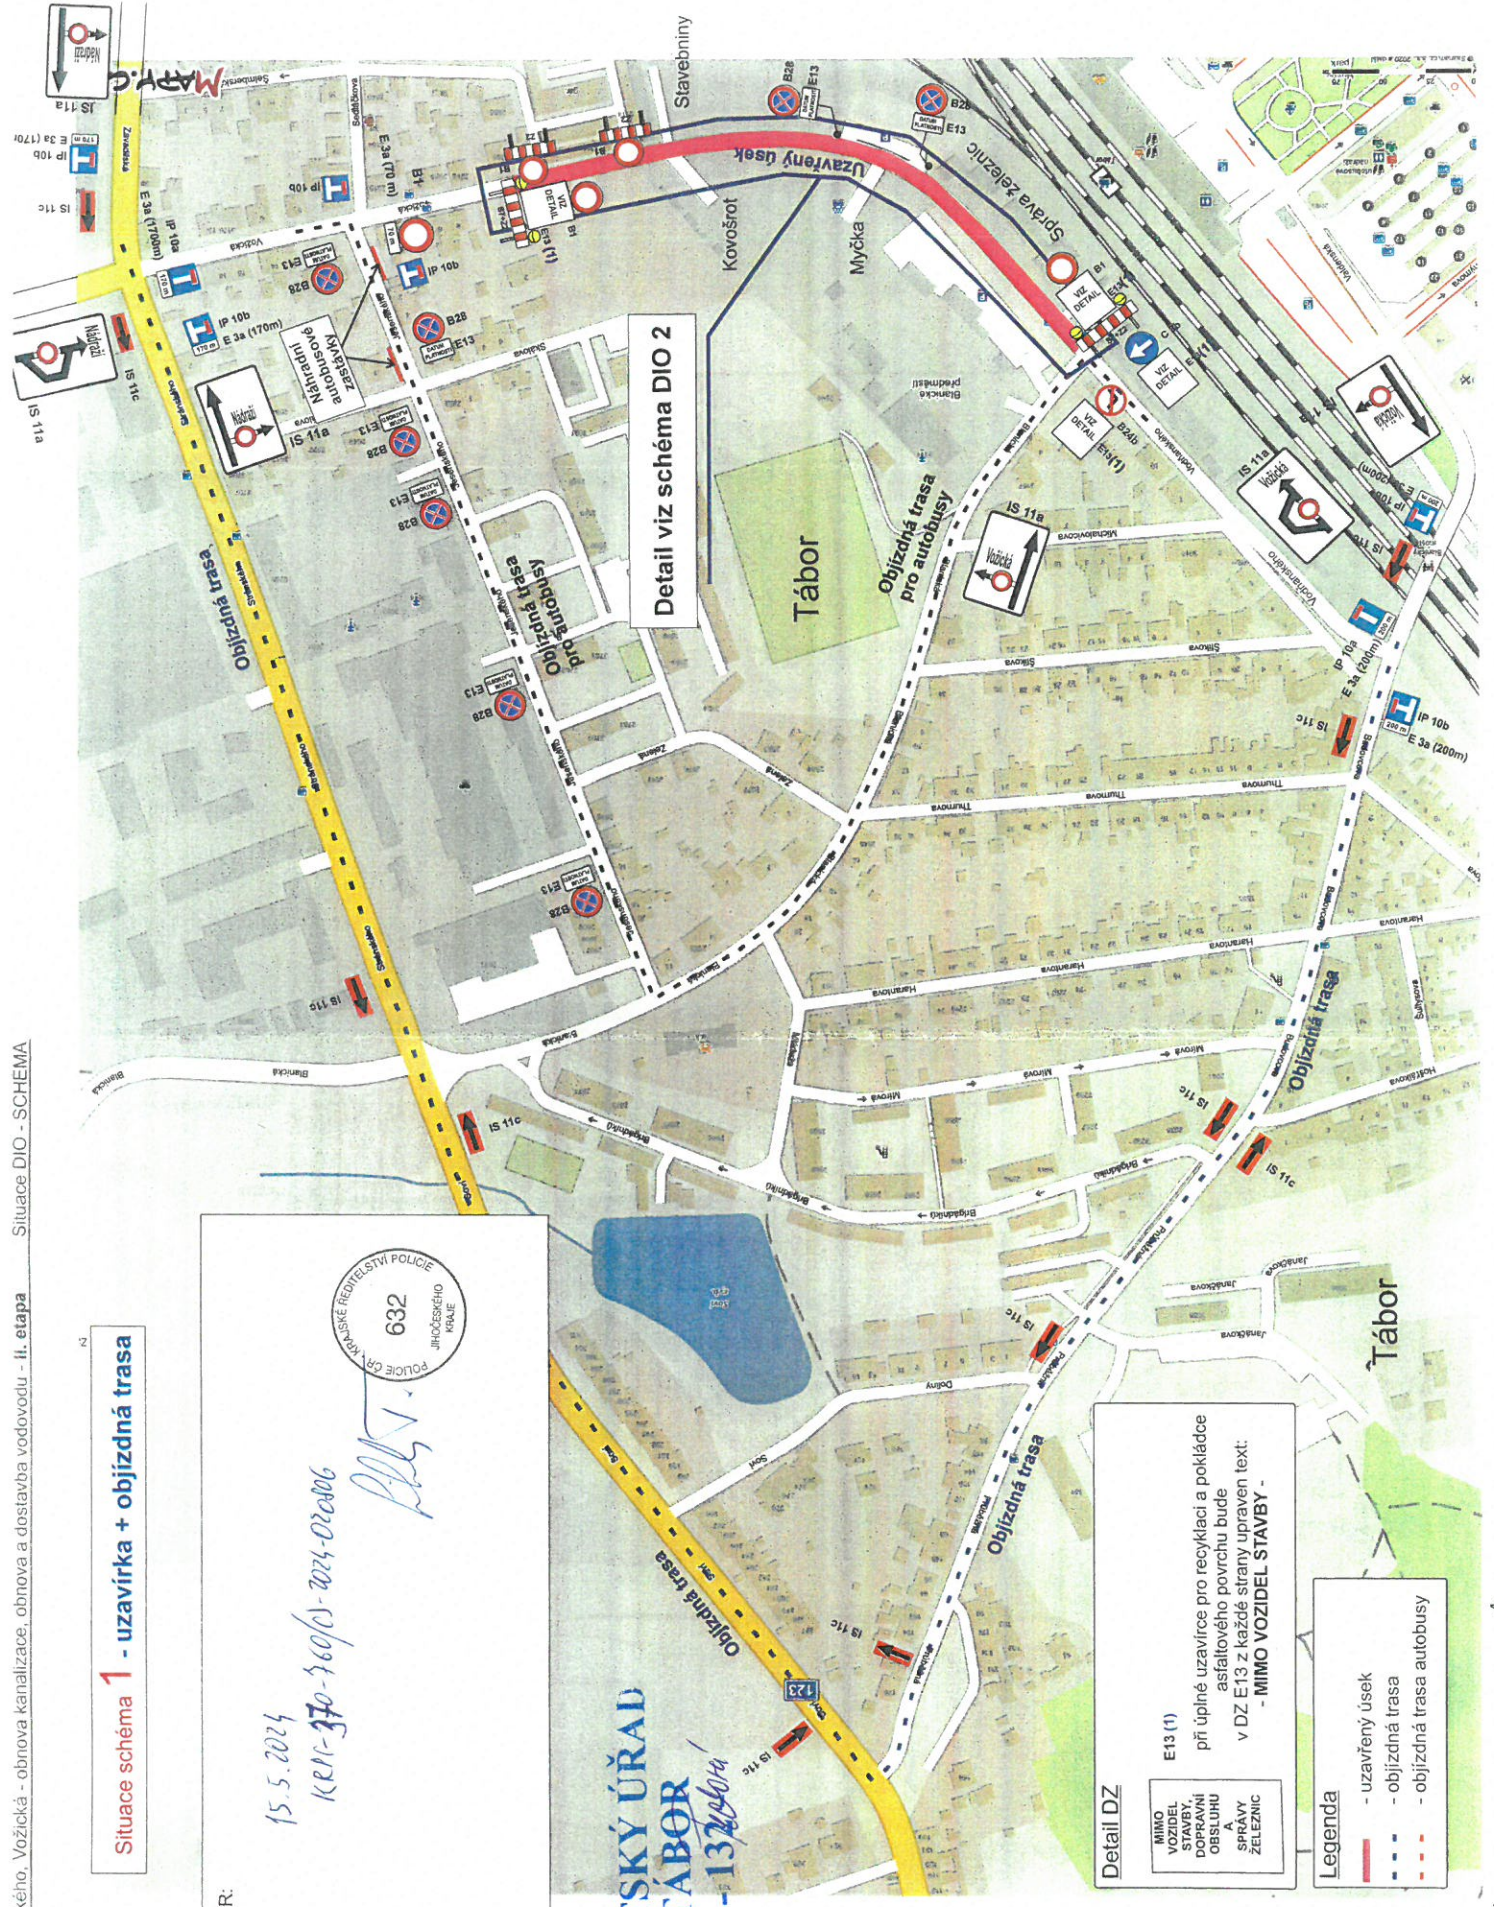

Detail DZ
MIMO VOZIDEL STAVBY, OBSLUHY A SPRÁVY ŽELEZNIC
E13 (1)
při úplné uzavírcce pro recyklaci a pokládce asfaltového povrchu bude v DZ E13 z každé strany upraven text:
- MIMO VOZIDEL STAVBY -

- Legenda**
- uzavřený úsek
 - objízdná trasa
 - objízdná trasa autobusy

