


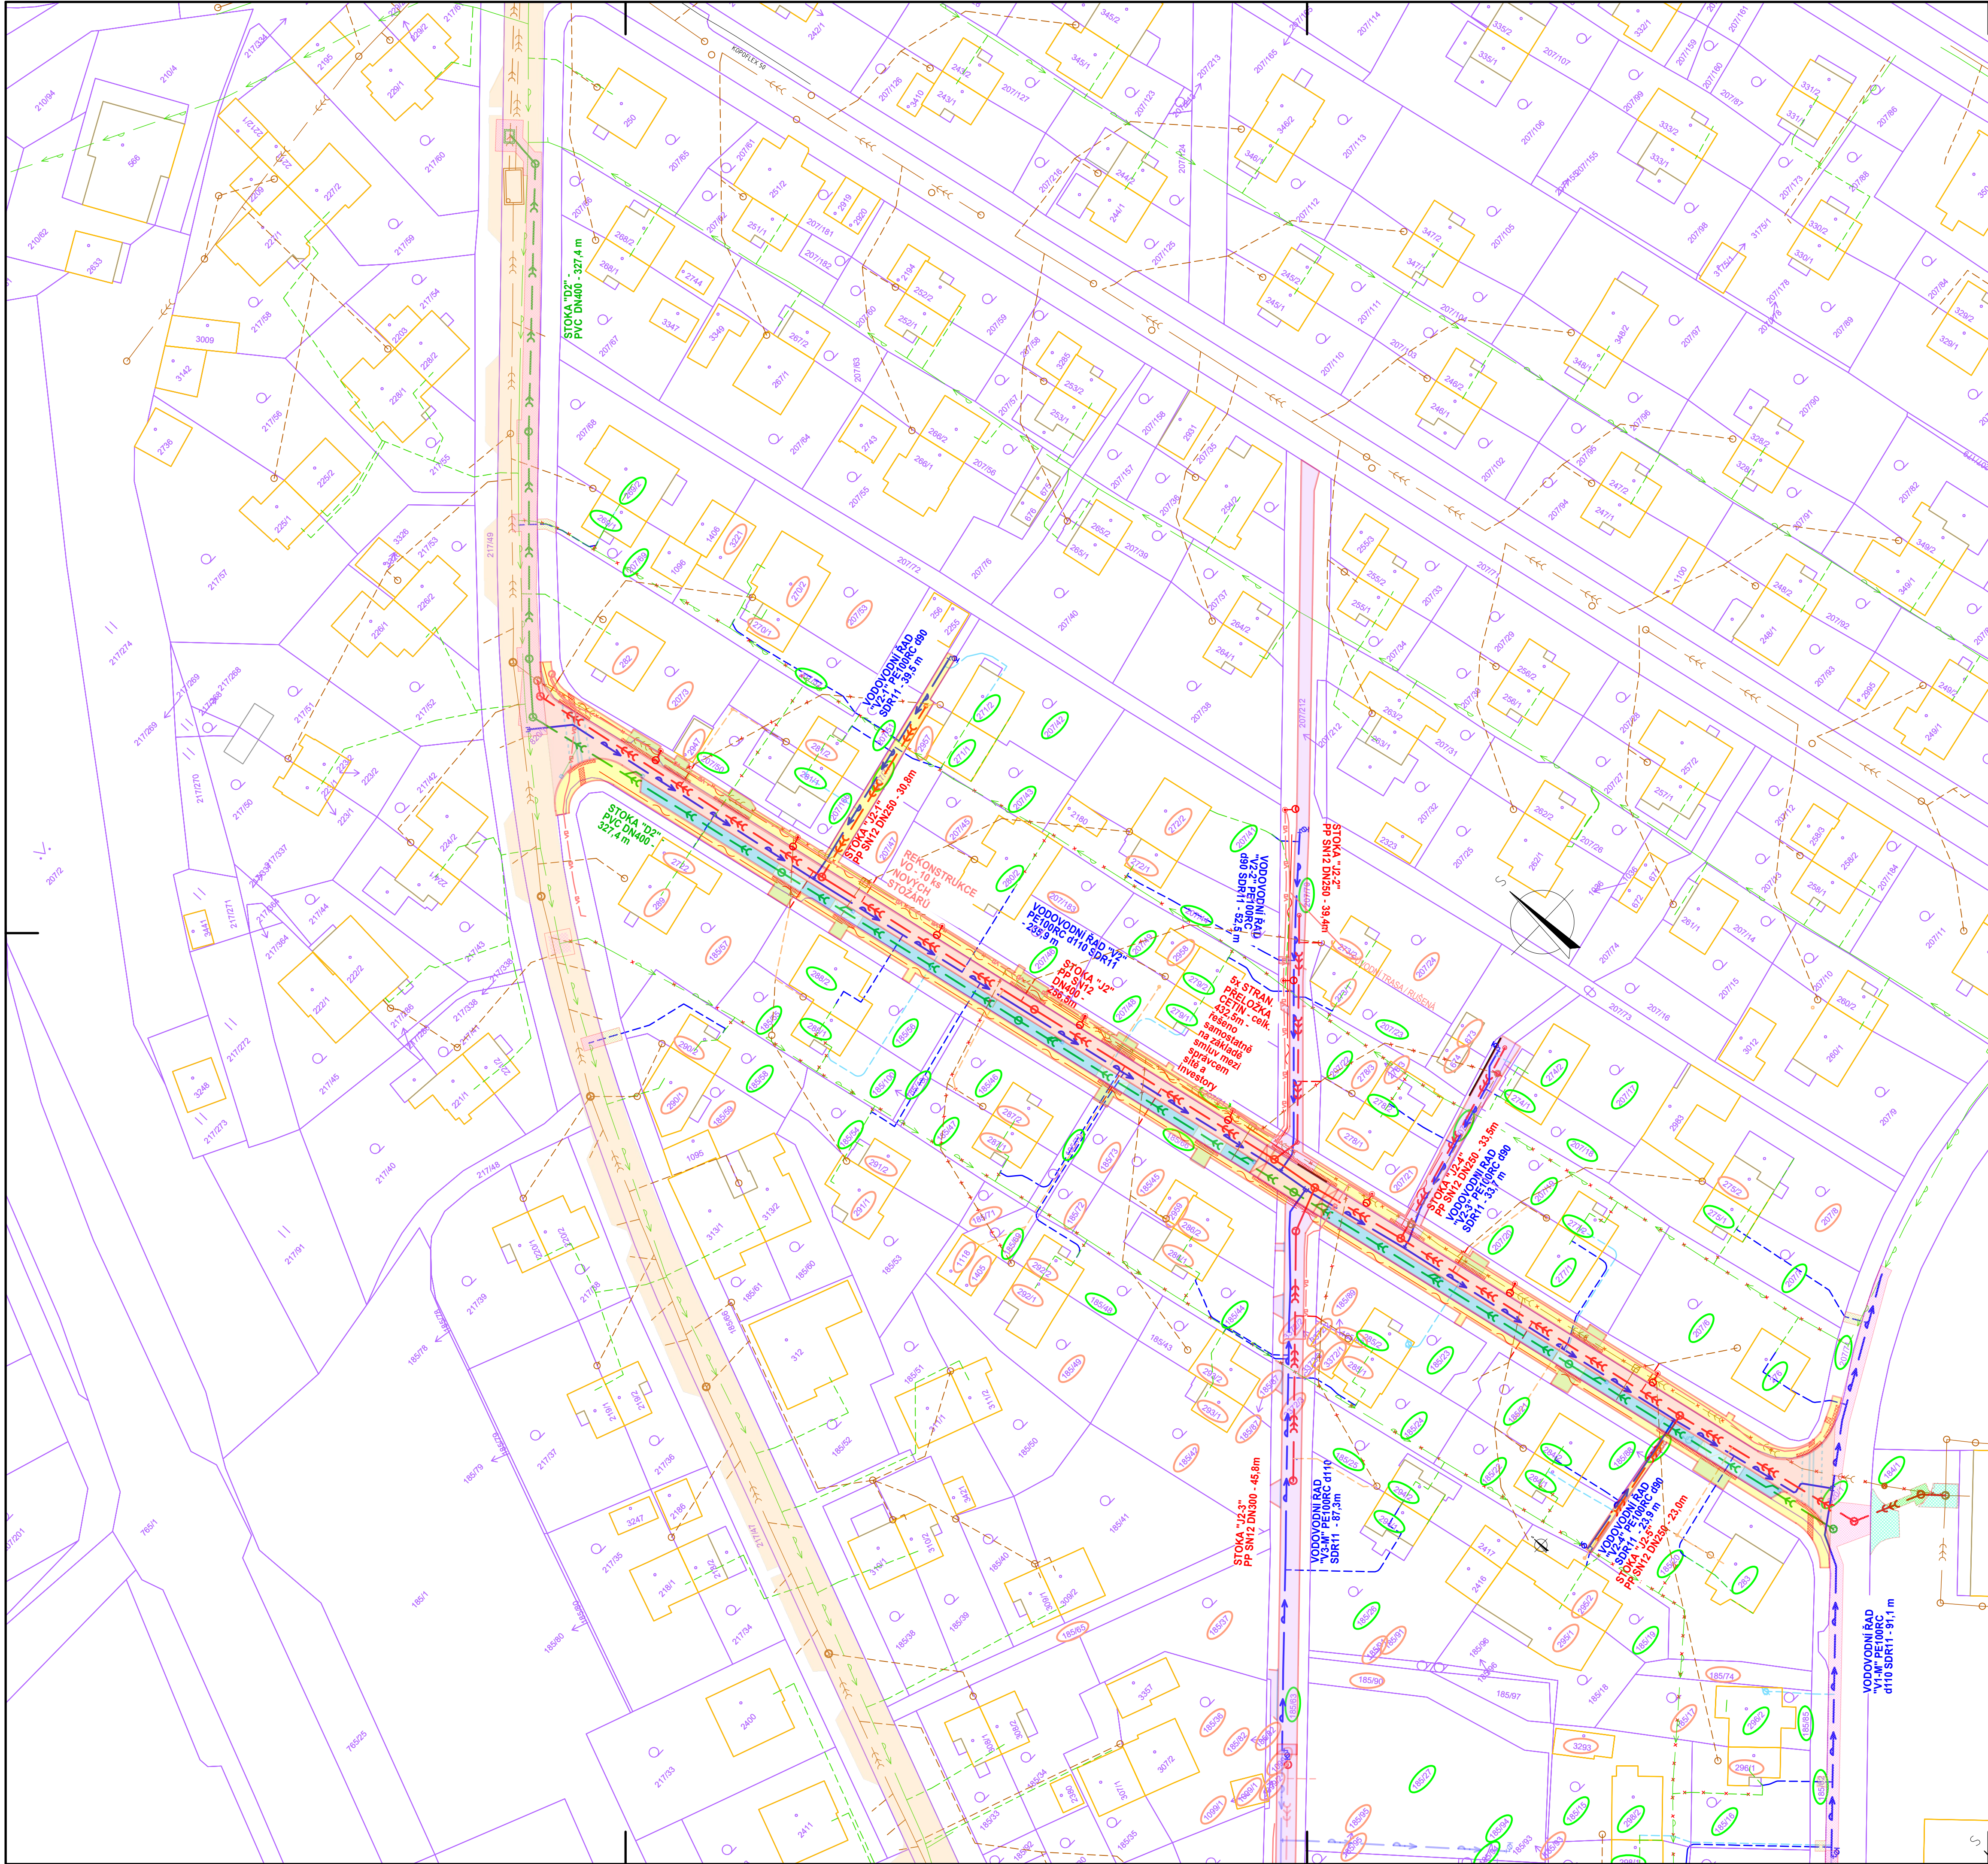

LEGENDA NAVRHOVANÝCH INŽ. SÍTÍ A  
OBJEKTŮ - ULICE 1.MÁJE:

- JEDNOTNÁ KANALIZACE
- DEŠŤOVÁ KANALIZACE
- JEDNOTNÁ KANALIZAČNÍ PŘÍPOJKA
- JEDNOTNÁ KANALIZAČNÍ PŘÍPOJKA - SAMOSTATNÍ INVESTOŘI
- VODOVOD
- PŘÍPOJKA VODOVODNÍ
- PŘÍPOJKA VODOVODNÍ - SAMOSTATNÍ INVESTOŘI
- JEDNOTNÁ PREFABRIKOVANÁ ŠAHTA
- DEŠŤOVÁ PREFABRIKOVANÁ ŠAHTA
- ULIČNÍ VPUST, PŘÍPOJKA UV
- VEDENÍ VO, STOŽAR VO
- STRANOVÁ PŘELOŽKA SĐEL. KABELŮ CETIN+exNEJČZ

LEGENDA NAVRHOVANÝCH INŽ. SÍTÍ A  
OBJEKTŮ - ULICE WOLKEROVA:

- JEDNOTNÁ KANALIZACE
- DEŠŤOVÁ KANALIZACE
- JEDNOTNÁ KANALIZAČNÍ PŘÍPOJKA
- JEDNOTNÁ KANALIZAČNÍ PŘÍPOJKA - SAMOSTATNÍ INVESTOŘI
- VODOVOD
- PŘÍPOJKA VODOVODNÍ
- PŘÍPOJKA VODOVODNÍ - SAMOSTATNÍ INVESTOŘI
- JEDNOTNÁ PREFABRIKOVANÁ ŠAHTA
- DEŠŤOVÁ PREFABRIKOVANÁ ŠAHTA
- ULIČNÍ VPUST, PŘÍPOJKA UV
- VEDENÍ VO, STOŽAR VO
- STRANOVÁ PŘELOŽKA SĐEL. KABELŮ CETIN+exNEJČZ
- PARCELA, PARCELNÍ ČÍSLO

LEGENDA POZEMKŮ:

- POZEMEK - DOTČENÝ
- POZEMEK - SOUSEDNÍ

LEGENDA STÁVAJÍCÍCH INŽ. SÍTÍ A  
OBJEKTŮ:

- JEDNOTNÁ KANALIZACE
- VODOVOD
- PŘÍPOJKA VODOVODNÍ
- JEDNOTNÁ KANALIZAČNÍ PŘÍPOJKA

LEGENDA KOMUNIKAČNÍCH ÚPRAV:

- KOMPLETNÍ REKONSTRUKCE
- běžná / hrmatová úprava
- KOMUNIKACE - ASFALTOVÝ POVRCH
- KOMUNIKACE - DLAŽEHNÝ KRYT
- PARKOVACÍ PRUH - POVRCH Z BETONOVÉ DLAŽBY
- POUŽITÝ CHODNÍK - DLAŽEHNÝ POVRCH
- VJEZD - POVRCH Z BETONOVÉ DLAŽBY
- CHODNÍK - POVRCH Z BETONOVÉ DLAŽBY
- ZAPRAVENÍ NAD RÝHAMI
- KOMUNIKACE - ASFALTOVÝ POVRCH
- KOMUNIKACE - CELOPLOŠNÁ OBNOVA OBRUSNÉ VRSTVY
- CHODNÍKY - POVRCH Z DLAŽBY
- PARKOVÁNÍ - POVRCH Z DLAŽBY
- ZELEN

|                          |       |                                                                         |          |
|--------------------------|-------|-------------------------------------------------------------------------|----------|
| Výškový systém Balt p.v. |       | Souřadný systém S-JTSK                                                  |          |
| 6                        |       |                                                                         |          |
| 5                        |       |                                                                         |          |
| 4                        |       |                                                                         |          |
| 3                        |       |                                                                         |          |
| 2                        |       |                                                                         |          |
| 1                        |       |                                                                         |          |
| REVIZE                   | POPIS | DATUM                                                                   | SCHVÁLIL |
| OBJEDNATEL:              |       | Vodárenská společnost Tábořsko s.r.o.                                   |          |
| OBJEDNATEL:              |       | Sezimovo Ústí, 1. Máje - rekonstrukce vodovodu, kanalizace a komunikace |          |
| PRÍLOHA:                 |       | Katastrální situace                                                     |          |
| VYPRACOVAL               |       | Ing. Boháč                                                              |          |
| PROJEKTANT               |       | Ing. Boháč                                                              |          |
| HL. PROJEKTANT           |       | Ing. Menšík                                                             |          |
| TECH. KONTROLA           |       | Ing. Ščerbová                                                           |          |
| ŘEDITEL DIVIZE           |       | Ing. Brtník                                                             |          |
| ČÍSLO ZAKÁZKY            |       | 22 3160 02 03                                                           |          |
| STUPEŇ                   |       | DSP                                                                     |          |
| DATUM                    |       | 12/2024                                                                 |          |
| FORMÁT                   |       | 10xA4                                                                   |          |
| MĚŘÍTKO                  |       | 1:500                                                                   |          |
| ARCHIVNÍ ČÍSLO           |       | 007588/24/1                                                             |          |
| ČÍSLO PŘÍLOHY            |       | C.2                                                                     | b<br>1   |