


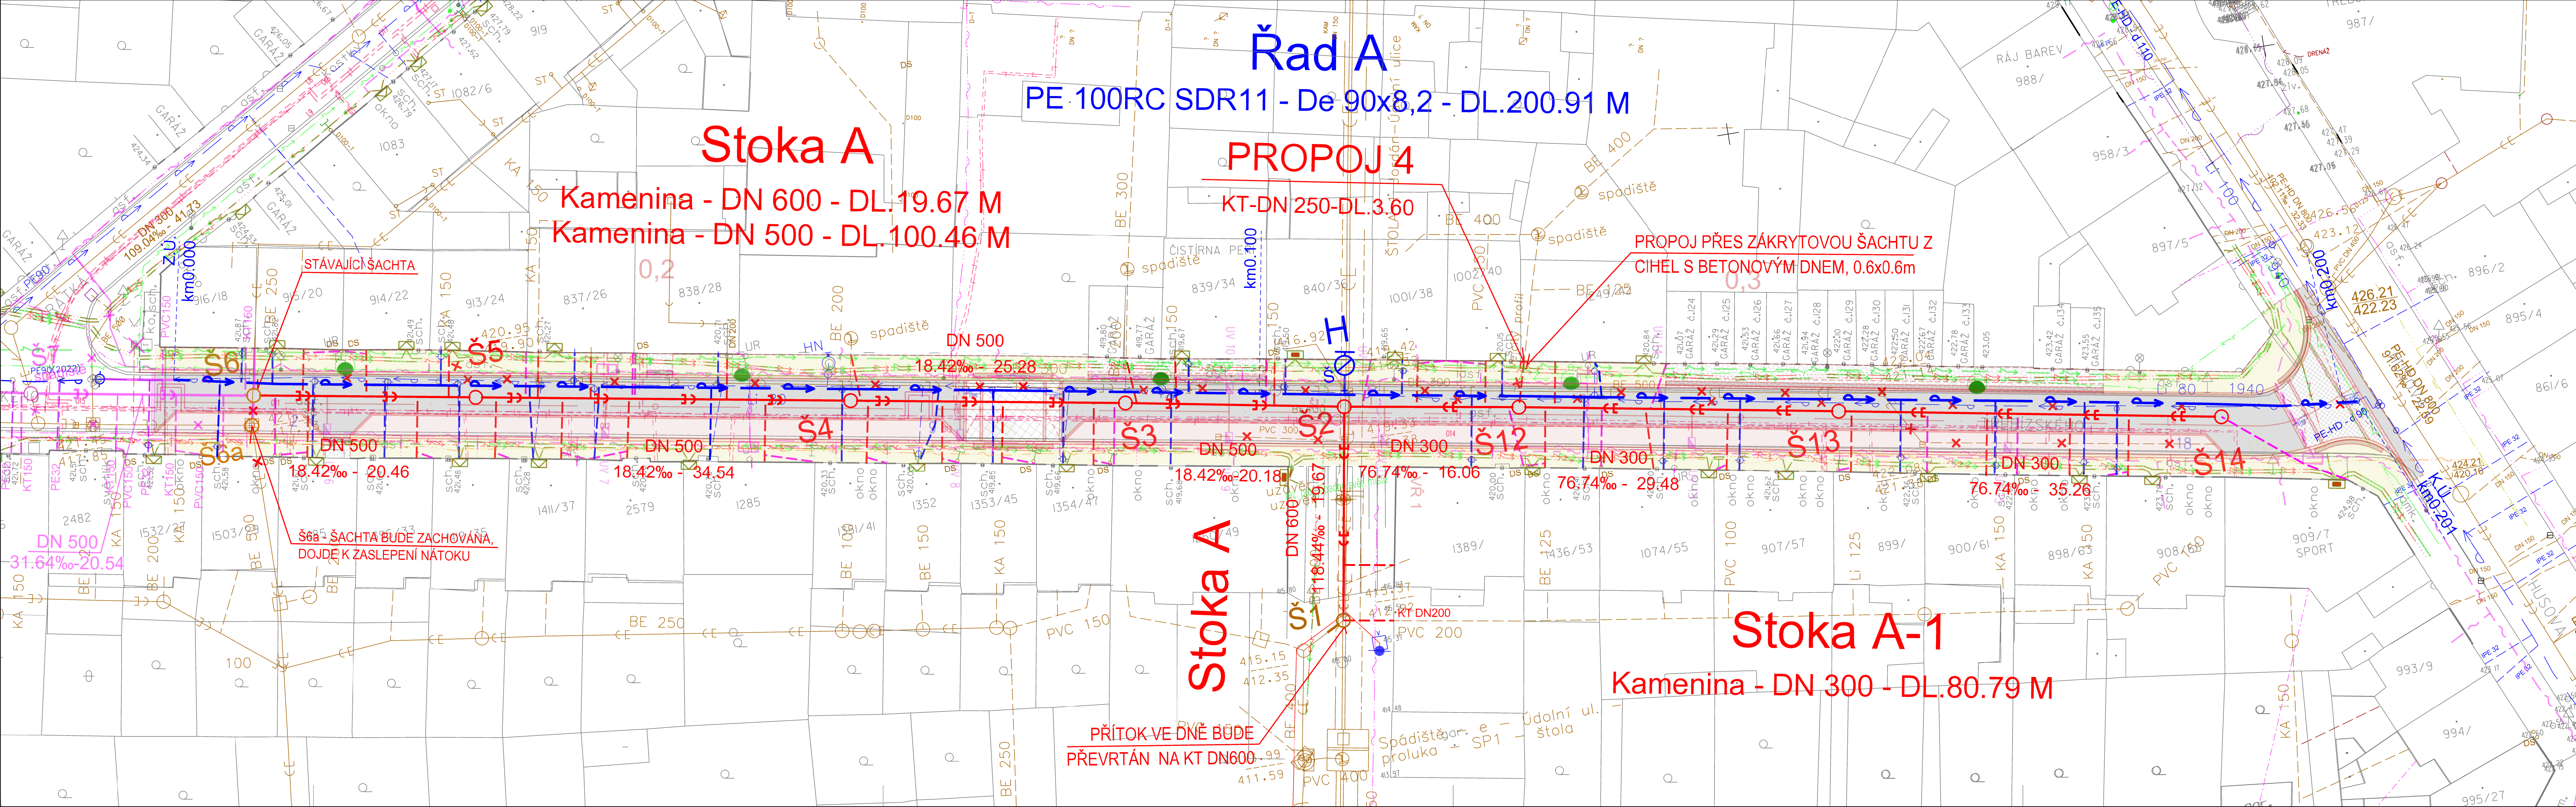

LEGENDA:


NAVRHOVANÉ INŽENÝRSKÉ SÍTĚ PODLE STAVEBNÍCH OBJEKTŮ

SO-01 KANALIZAČNÍ STOKY, SO-02 VODOVODNÍ ŘADY

SO-03 VODOVODNÍ A KANALIZAČNÍ ODBOČKY

- NAVRHOVANÝ VODOVOD
- NAVRHOVANÁ KANALIZACE JEDNOTNÁ
- REKONSTRUKCE ODBOČKY PRO PŘÍPOJKU VODOVODU
- REKONSTRUKCE, NÁVRH ODBOČKY PRO KANALIZAČNÍ PŘÍPOJKU
- REKONSTRUKCE, NÁVRH ODBOČKY PRO DEŠŤOVÝ SVOD

SO-04 KOMUNIKACE, SO-05 CHODNÍKY, SO-06 SADOVÉ ÚPRAVY

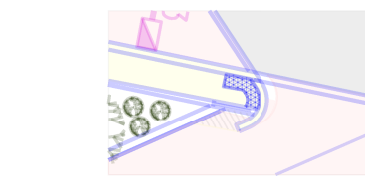

ROZSAH OBNOVOVANÉ KOMUNIKACE A CHODNÍKŮ
A SADOVÉ ÚPRAVY

PŘÍPOJKY OD ULIČNÍCH VPUSTÍ A ODVODŇOVACÍCH ŽLABŮ

- RUŠENÁ KANALIZACE
- RUŠENÝ VODOVODNÍ ŘAD
- KANALIZAČNÍ PŘÍPOJKA
- VODOVODNÍ PŘÍPOJKA

NAVRHOVANÉ INŽENÝRSKÉ SÍTĚ JEDNOTLIVÝCH INVESTORŮ

- VEŘEJNÉ OSVĚTLENÍ - TECHNICKÉ SLUŽBY TÁBOR
- KABEL PODZEMNÍ NN - EG.D
- TEPLOVODNÍ POTRUBÍ PODZEMNÍ
- OPTICKÝ KABEL PODZEMNÍ - SEK CETIN

NAVRHOVANÉ INŽENÝRSKÉ SÍTĚ JEDNOTLIVÝCH INVESTORŮ

TRASY SÍTÍ NEJSOU K DISPOZICI, BUDOU DOPLNĚNY
PŘED ZAHÁJENÍM PRACÍ

- CHRÁNIČKY PRO DATOVÉ KABELY MĚSTA - TECHNICKÉ SLUŽBY TÁBOR
- OPTICKÉ KABELY PODZEMNÍ - INET4

INŽENÝRSKÉ SÍTĚ STÁVAJÍCÍ

- KANALIZACE JEDNOTNÁ
- VODOVOD
- KABEL SĎELOVACÍ CETIN
- KABEL PODZEMNÍ OPTICKÝ - NEJ.cz
- KABEL PODZEMNÍ NN - EG.D
- KABEL PODZEMNÍ VN - EG.D
- KABEL PODZEMNÍ VEŘEJNÉ OSVĚTLENÍ
- PLYNOVOD STL - EG.D
- OPTICKÝ KABEL PODZEMNÍ - T-MOBILE
- TEPLOVODNÍ POTRUBÍ PODZEMNÍ

POZNÁMKA:

TRASY PODZEMNÍCH VEDENÍ INŽENÝRSKÝCH SÍTÍ JSOU ZAKRESLENY ORIENTAČNĚ.
STAVEBNÍK SI JEJICH PŘESNOU POLOHU NECHÁ VYTÝČIT A STANOVIT PODMÍNKY
OCHRANY OD JEJICH SPRÁVCŮ PŘED ZAHÁJENÍM VÝKOPOVÝCH PRACÍ.

Revize	Popis revize	Datum revize
--------	--------------	--------------

AQUA PROCON Projektová a inženýrská společnost – divize Praha Dukelských hrdinů 12, 170 00 Praha E-mail: info@aquaprocon.cz www.aquaprocon.cz	
Vedoucí projektu	Ing. Radovan Haloun, CSc.
Vedoucí dílčího projektu	Jan Krátoška
Zodpovědný projektant	Jan Krátoška
Vypracoval	Jan Krátoška
Kontroloval	Ing. Aleš Mucha

Investor	Vodárenská společnost Tábořsko s.r.o., Kosova 2894, 390 02 Táboř
Objednatel	Vodárenská společnost Tábořsko s.r.o., Kosova 2894, 390 02 Táboř

Formát	TA4	Měřítko	1:250	Stupeň	DZS/DPS	Datum	12/2024	Základové číslo	1604622-18-01
--------	-----	---------	-------	--------	---------	-------	---------	-----------------	---------------

Projekt		STAVEBNÍ ÚPRAVY ULICE TŘEBÍZSKÉHO (2. ČÁST) V TÁBOŘE - REKONSTRUKCE KOMUNIKACE, KANALIZACE A VODOVODU			Souprava	
D.2		VÝKRESOVÁ DOKUMENTACE D.2 SO-01 KANALIZAČNÍ STOKY SO-02 VODOVODNÍ ŘADY SO-03 VODOVODNÍ A KANALIZAČNÍ ODBOČKY			Revize	
Příloha		PODROBNÁ SITUACE			Číslo přílohy	
					D.2.2	
					0	