


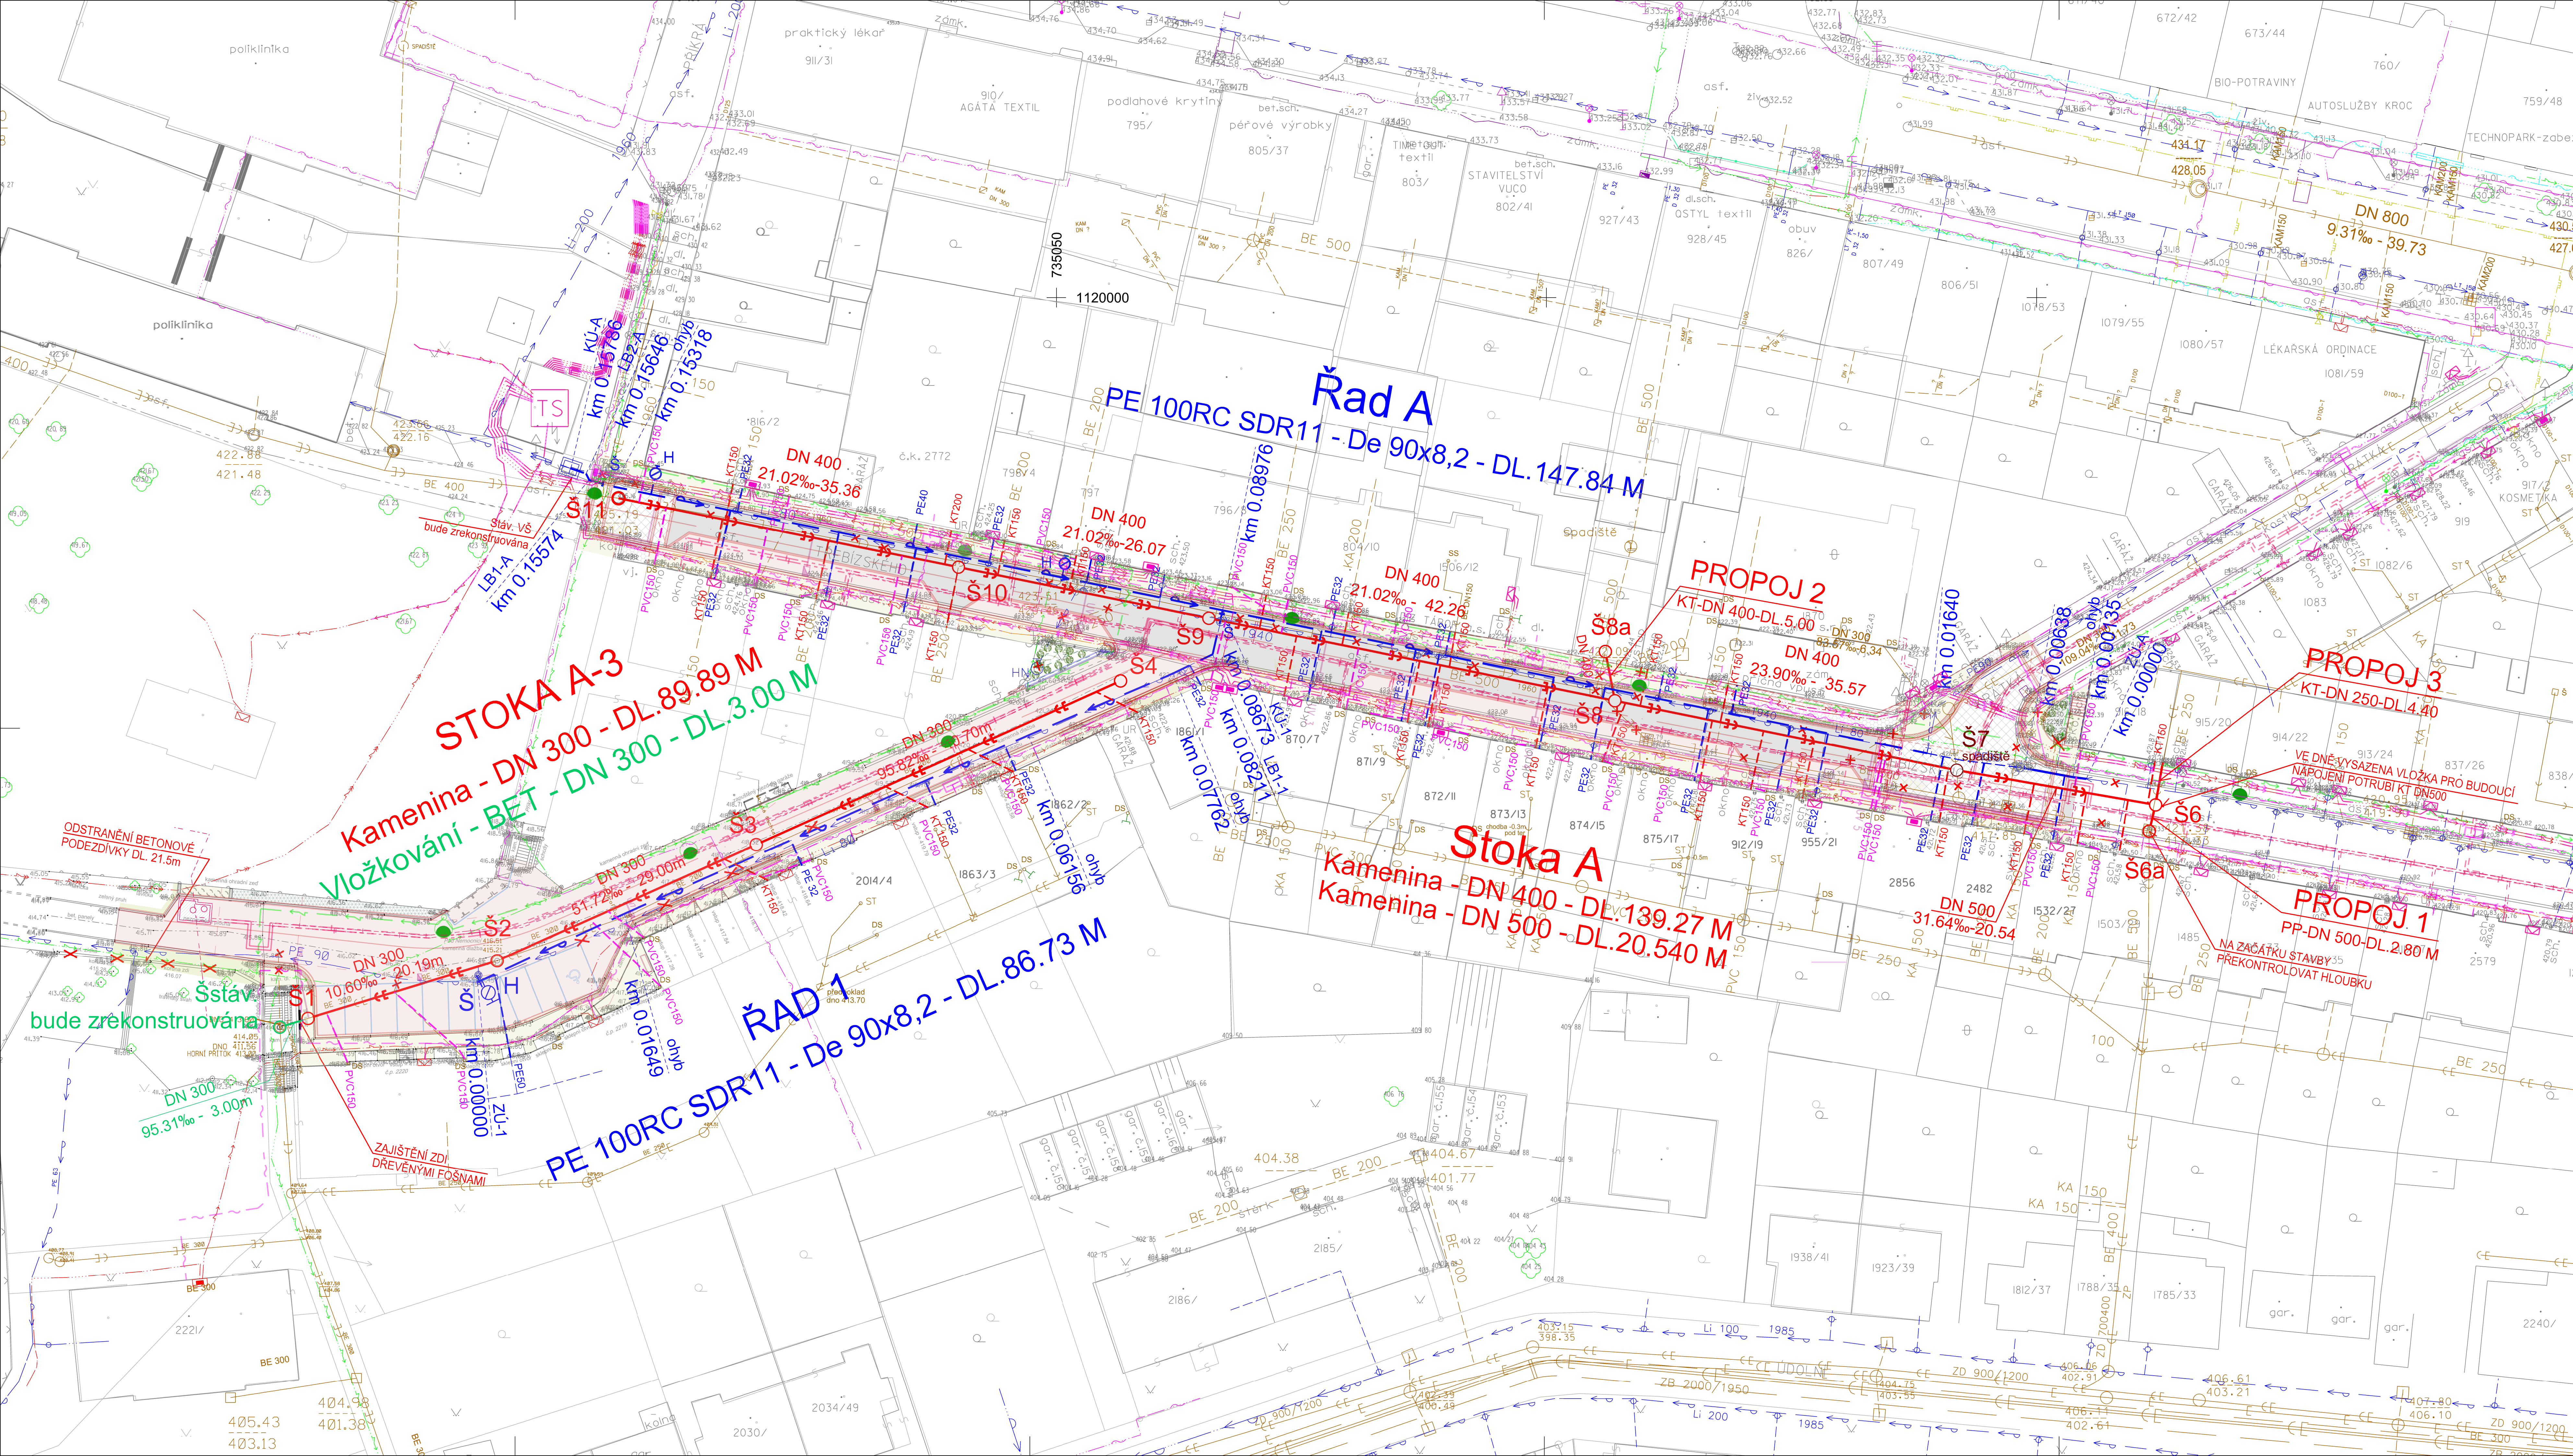

LEGENDA:

NAVRHOVANÉ INŽENÝRSKÉ SÍTĚ PODLE STAVEBNÍCH OBJEKTŮ

SO-01 KANALIZAČNÍ STOKY, SO-02 VODOVODNÍ ŘADY
SO-03 VODOVODNÍ A KANALIZAČNÍ ODOBOČKY

- NAVROVANÝ VODOVOD
- NAVROVANÁ KANALIZACE JEDNOTNÁ
- VLOŽKOVANÁ STÁVAJÍCÍ KANALIZACE JEDNOTNÁ
- REKONSTRUKCE ODOBOČKY PRO PŘÍPOJKU VODOVODU
- REKONSTRUKCE, NAVRHO ODOBOČKY PRO KANALIZAČNÍ PŘÍPOJKU
- REKONSTRUKCE, NAVRHO ODOBOČKY PRO DEŠŤOVÝ SVOD

SO-04 KOMUNIKACE, SO-05 CHODNÍKY, SO-06 SADOVÉ ÚPRAVY

ROZSAH OBNOVOVANÉ KOMUNIKACE A CHODNÍKŮ A SADOVÉ ÚPRAVY

PŘÍPOJKY OD ULIČNÍCH VPUSŤÍ A OD VODNODVACÍCH ŽLABŮ

INŽENÝRSKÉ SÍTĚ STÁVAJÍCÍ

- KANALIZACE JEDNOTNÁ
- VODOVOD
- KABEL SDĚLOVACÍ CETIN
- KABEL PODZEMNÍ OPTICKÝ - EG-D
- KABEL PODZEMNÍ OPTICKÝ - NEJ.cz
- KABEL PODZEMNÍ OPTICKÝ - STARNET
- KABEL PODZEMNÍ NN - EG-D
- KABEL PODZEMNÍ VN - EG-D
- KABEL PODZEMNÍ VĚŘEJNÉ OSVĚTLENÍ
- PLYNOVOD STL - EG-D
- OPTICKÝ KABEL PODZEMNÍ - T-MOBILE
- TEPLOVODNÍ POTRUBÍ PODZEMNÍ

RUŠENÁ KANALIZACE
RUŠENÝ VODOVODNÍ RAD
KANALIZAČNÍ PŘÍPOJKA
VODOVODNÍ PŘÍPOJKA

DN 600
9.00‰ - 50.00

SKLON (‰) - DELKA (m)

NAVRHOVANÉ INŽENÝRSKÉ SÍTĚ JEDNOTLIVÝCH INVESTORŮ

- VĚŘEJNÉ OSVĚTLENÍ - TECHNICKÉ SLUŽBY TÁBOR
- KABEL PODZEMNÍ NN - EG-D
- TEPLOVODNÍ POTRUBÍ PODZEMNÍ
- KABEL PODZEMNÍ SD - CETIN

NAVRHOVANÉ INŽENÝRSKÉ SÍTĚ JEDNOTLIVÝCH INVESTORŮ

TRASY SÍTÍ NEJSOU K DISPOZICI, BUDOU DOPLNĚNÝ PŘED ZAHÁJENÍM PRACÍ

- CHRÁNICÍ PRO DATOVÉ KABELY MĚSTA - TECHNICKÉ SLUŽBY TÁBOR
- OPTICKÉ KABELY PODZEMNÍ - INET4
- OPTICKÉ KABELY PODZEMNÍ - NEJ TV
- OPTICKÝ KABEL PODZEMNÍ - CETIN

POZNÁMKA:

TRASY PODZEMNÍ VEDENÍ INŽENÝRSKÝCH SÍTÍ JSOU ZAKRESLENY ORIENTAČNĚ. STAVEBNÍK SI JEJICH PŘESNOU POLOHU NECHÁ VYTÝČIT A STANOVIT PODMÍNKY OCHRANY OD JEJICH SPRÁVCŮ PŘED ZAHÁJENÍM VÝKOPOVÝCH PRACÍ.

Revize	Popis revize	Datum revize
AQUA PROCON s.r.o. Projektová a inženýrská společnost - divize Praha Dukelských hrdinů 12, 170 00 Praha tel: 295 109 235, fax: 295 712 140 E-mail: info@aquaprocon.cz www.aquaprocon.cz		
Vedoucí projektu	Ing. Radovan Haloun, CSc.	
Vedoucí dílčího projektu	Jan Krátoška	
Zodpovědný projektant	Jan Krátoška	
Vypracoval	Jan Krátoška, Ing. Zuzana Čiháková	
Kontroloval	Ing. Aleš Mucha	

Investor	Vodárenská společnost Tábořsko s.r.o., Kosova 2894, 390 02 Tábor
Objednatel	Vodárenská společnost Tábořsko s.r.o., Kosova 2894, 390 02 Tábor

Formát	12A4	Měřítko	1:250	Stupeň	DZS/DPS	Datum	11/2023	Základní číslo	1604622-18, 1622823-19
--------	------	---------	-------	--------	---------	-------	---------	----------------	------------------------

Práci	STAVEBNÍ ÚPRAVY ULIC TŘEBÍZSKÉHO (1. ČÁST), POD NEMOCNICÍ V TÁBOŘE - REKONSTRUKCE KOMUNIKACE, KANALIZACE A VODOVODU D VÝKRESOVÁ DOKUMENTACE D.2 SO-01 KANALIZAČNÍ STOKY SO-02 VODOVODNÍ ŘADY SO-03 VODOVODNÍ A KANALIZAČNÍ ODBOČKY
-------	--