

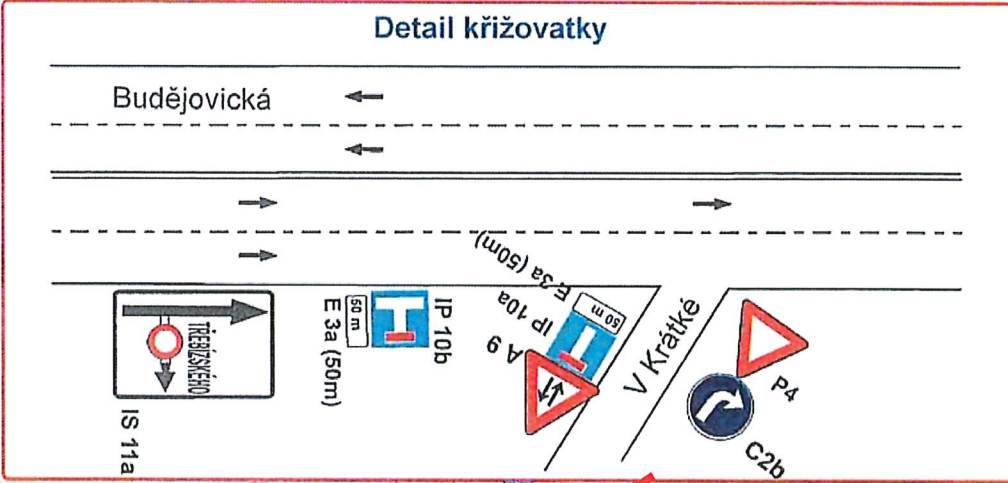


# Rekonstrukce kanalizace a vodovodu v Táboře, ul. Třebízského (2. etapa)

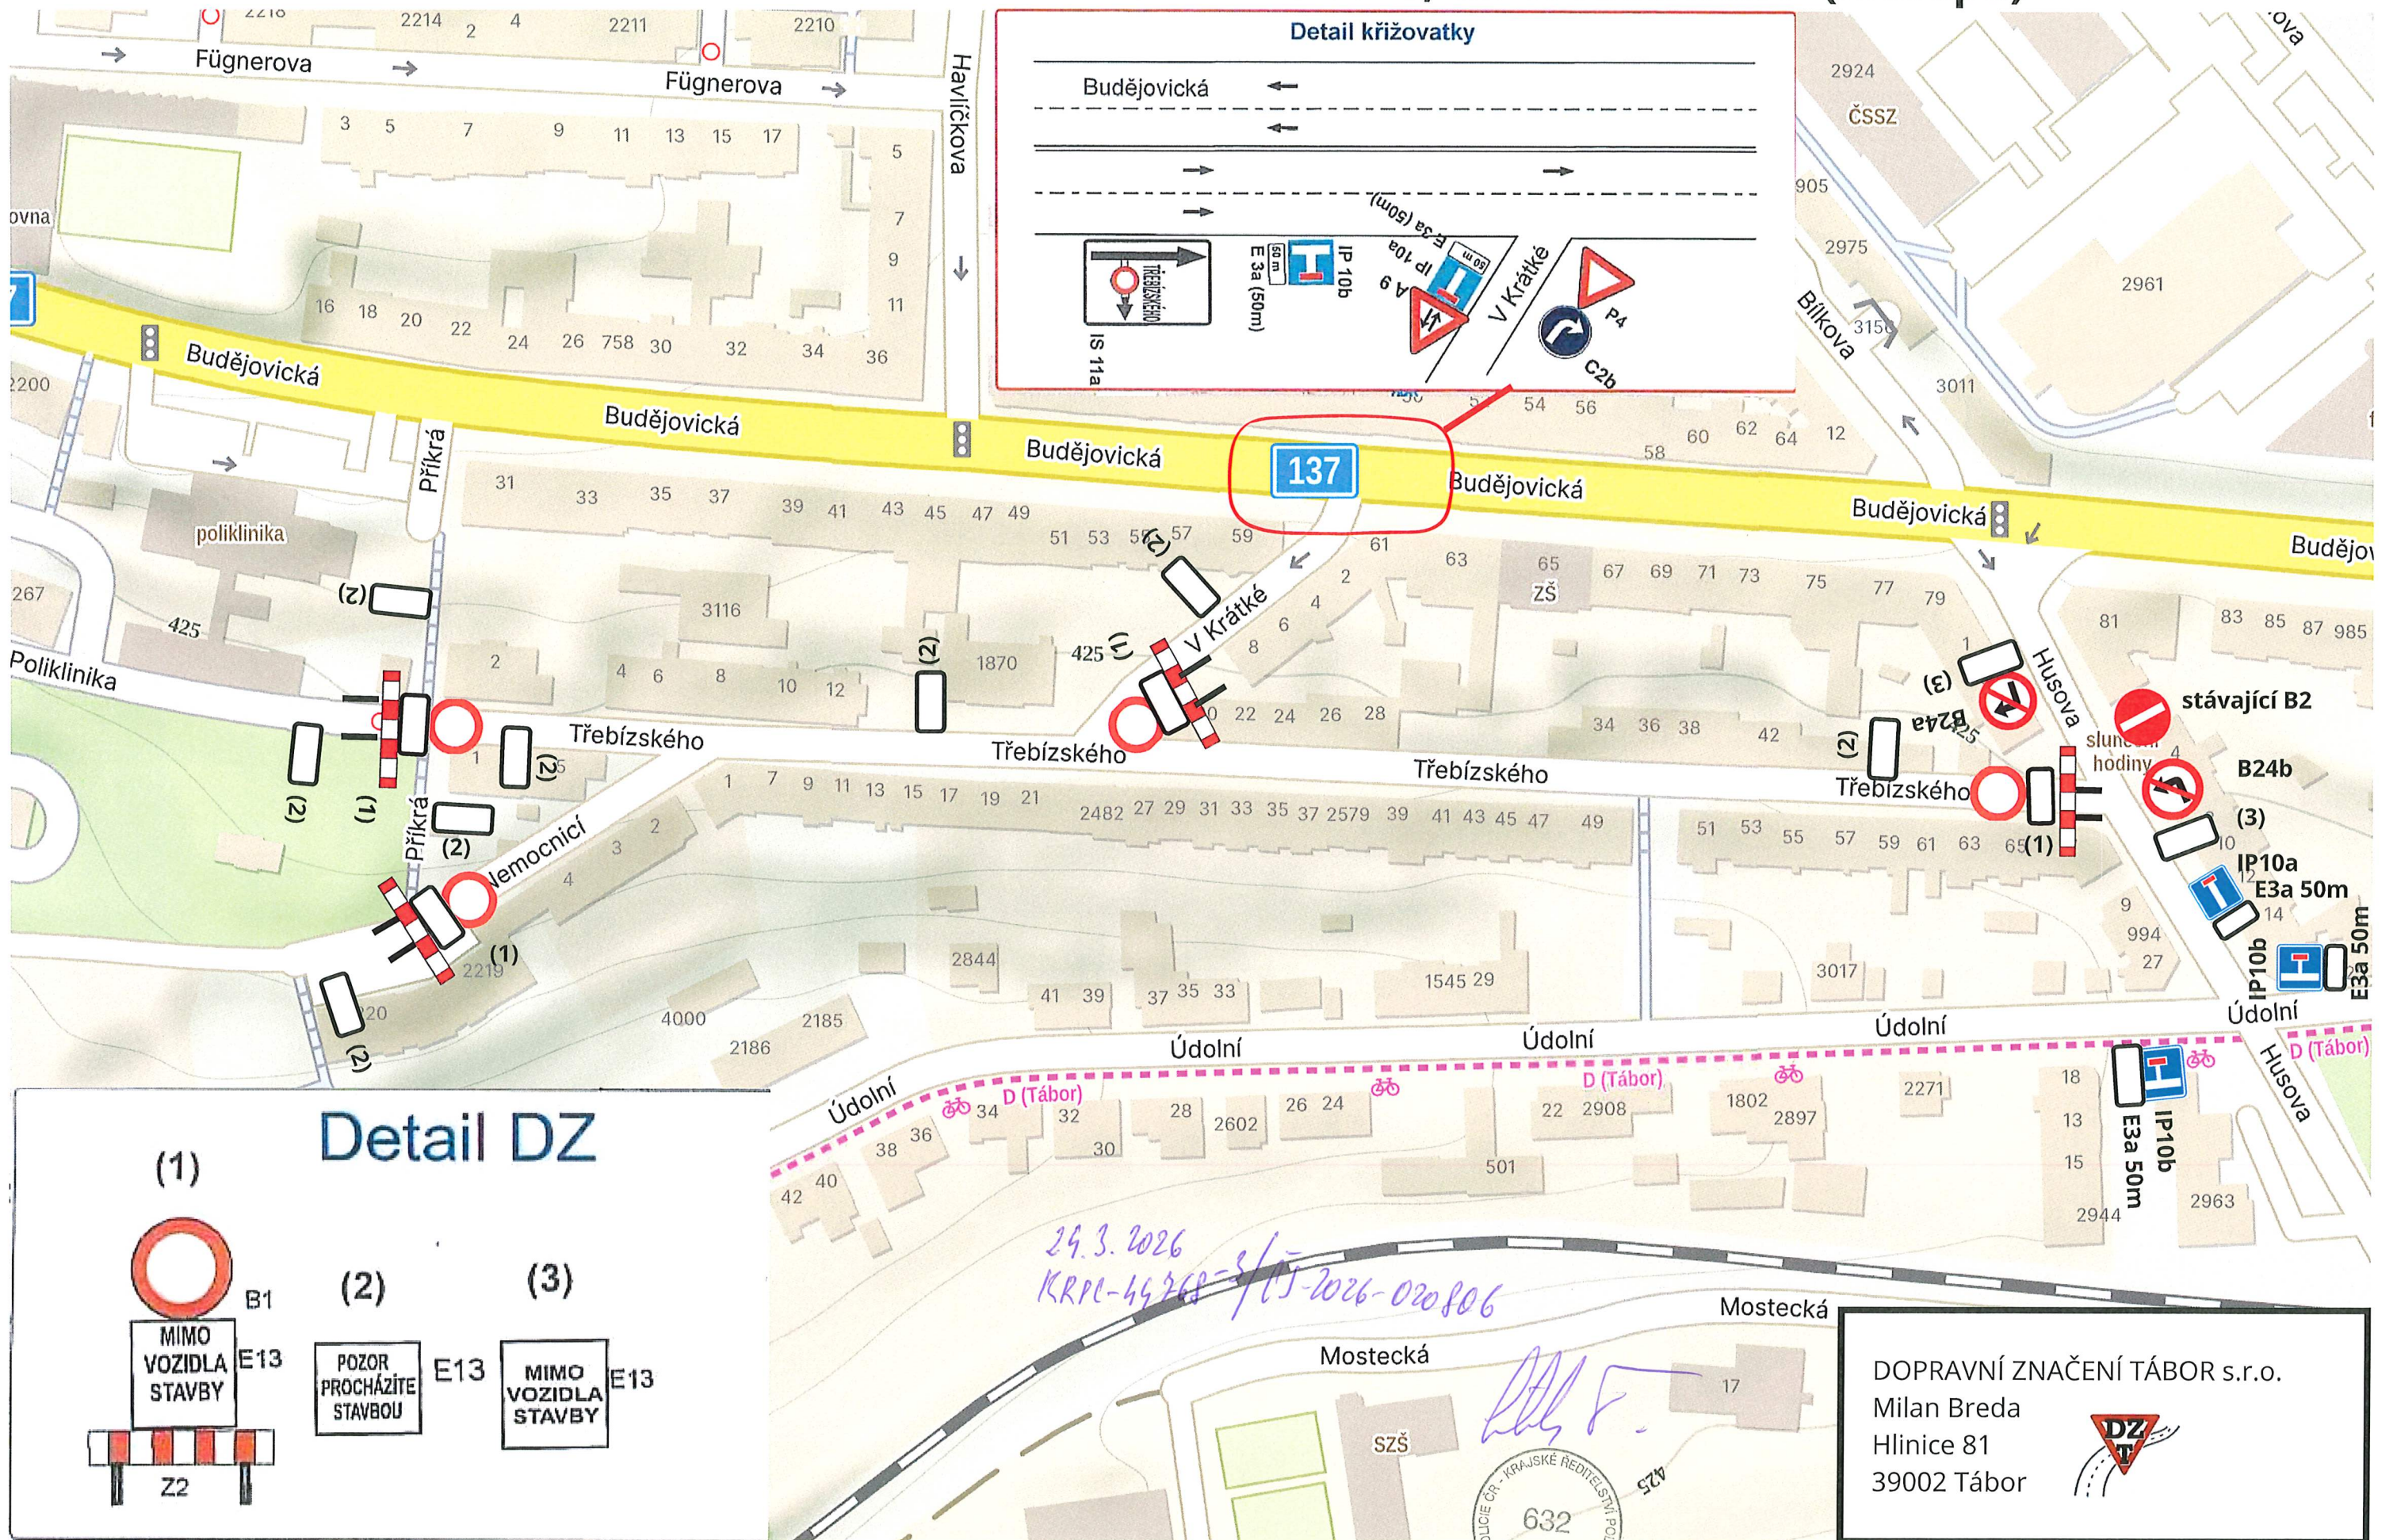

### Detail DZ

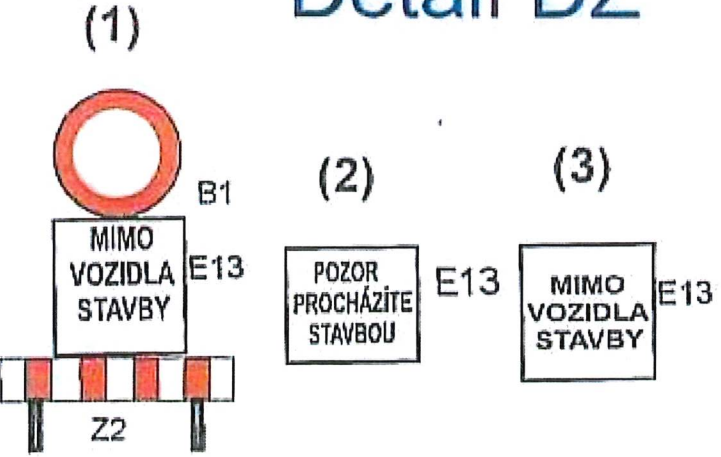

DOPRAVNÍ ZNAČENÍ TÁBOR s.r.o.  
 Milan Breda  
 Hlinice 81  
 39002 Tábor